

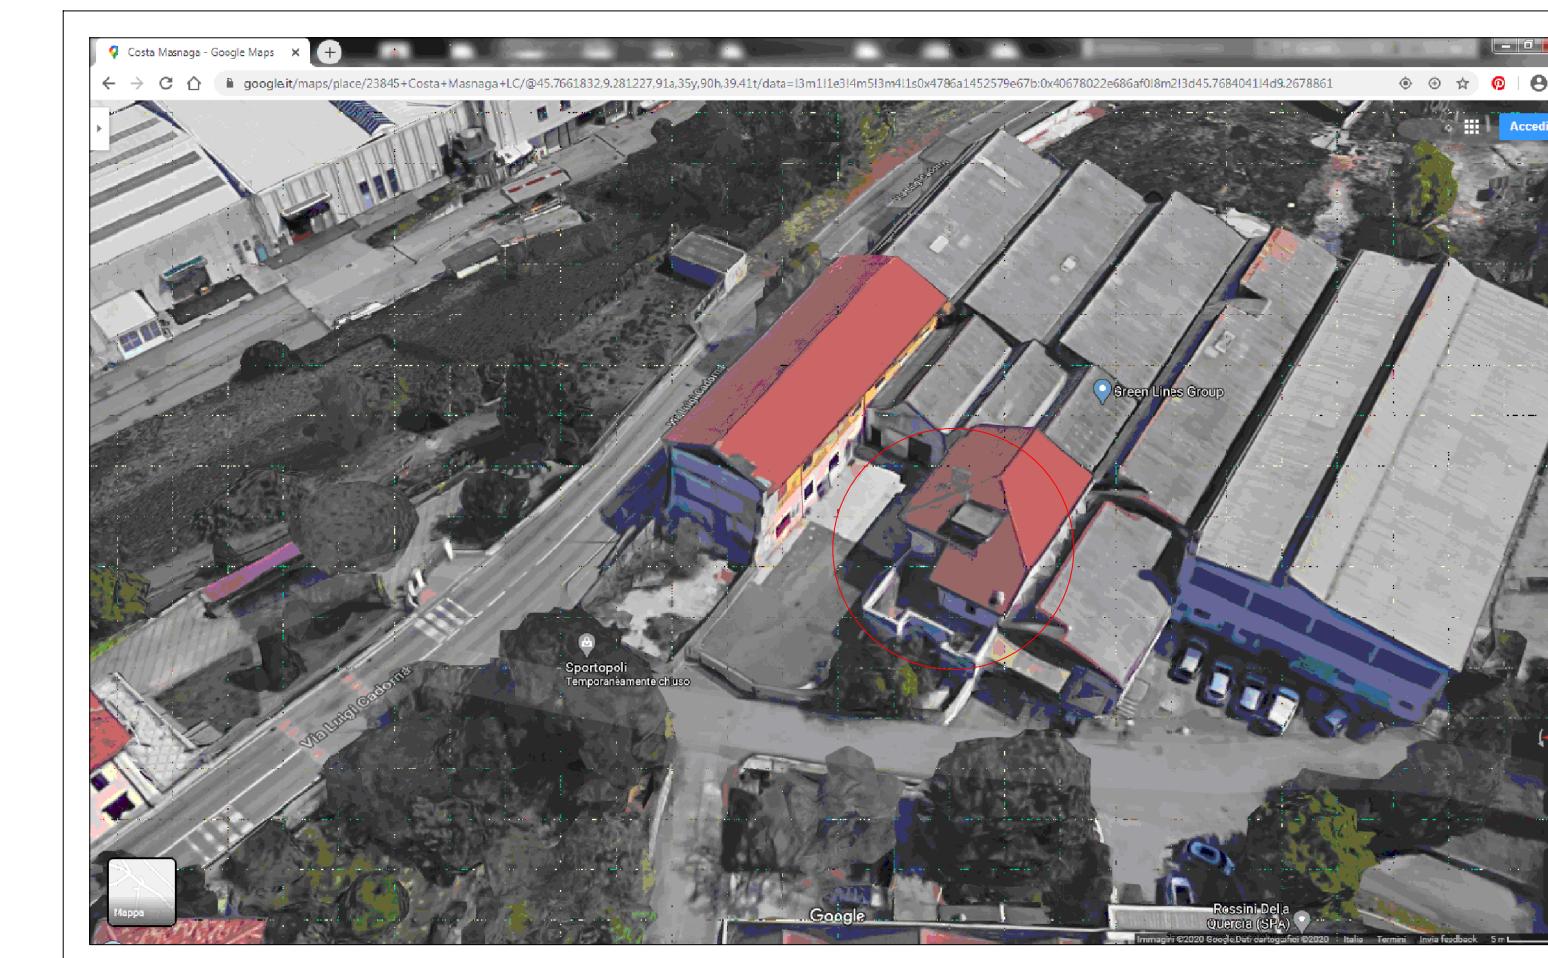


ESTRATTO MAPPA CATASTALE sc. 1:2000

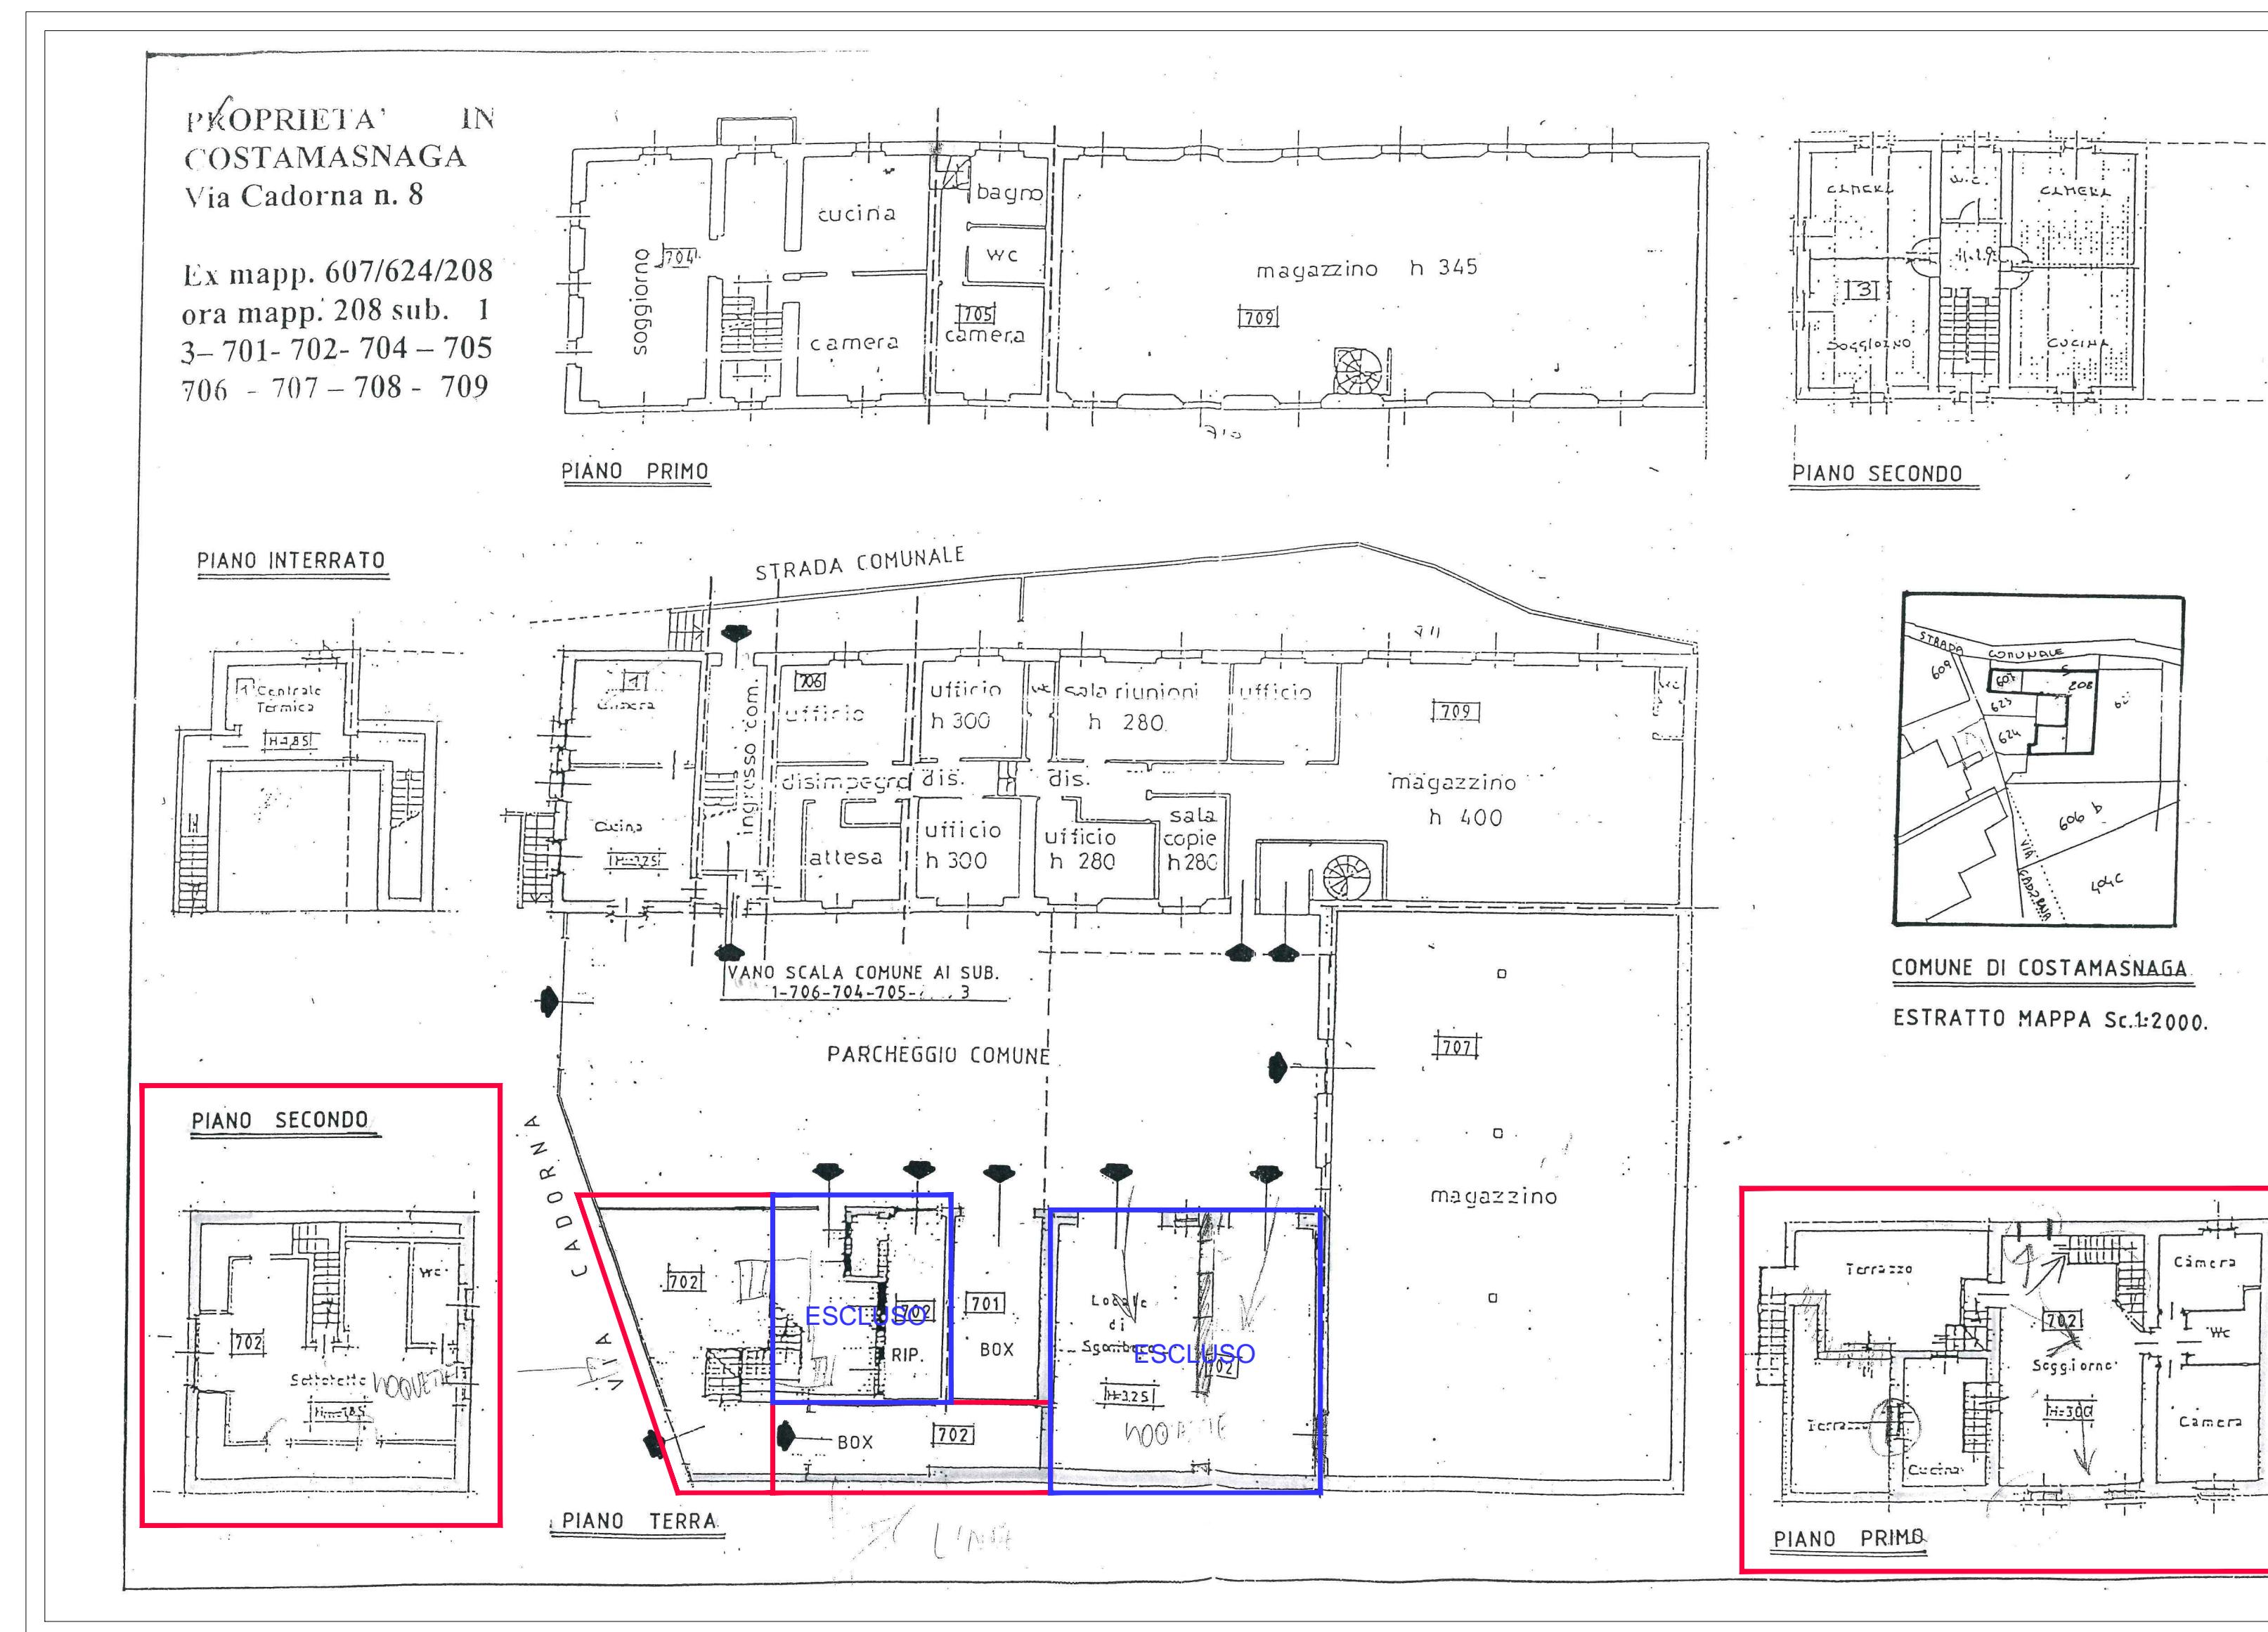

VISTA AEREA DELL'IMMOBILE OGGETTO DI INTERVENTO

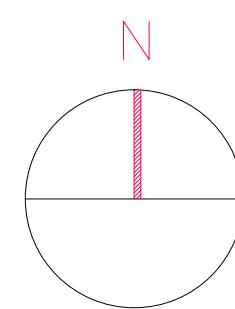

## COMUNE di COSTA MASNAGA

Provincia di Lecco

Oggetto:

Manutenzione straordinaria e messa in sicurezza  
immobile sito in Via Cadorna n. 8 ed identificato al  
NCEU con particella n. 208 sub. 702 fg. 4

## PROGETTO DI DEFINITIVO/ESECUTIVO

Ufficio Tecnico Comunale LL.PP. arch. Marco Pasutti


Scala: 1:200/2000 dicembre 2021

Il Sindaco  
Panzeri Sabina


Il Tecnico  
Arch. Marco Pasutti

1


Inquadramento dell'area ed estratto mappa catastale  
Identificazione immobile di Via Cadorna n. 8

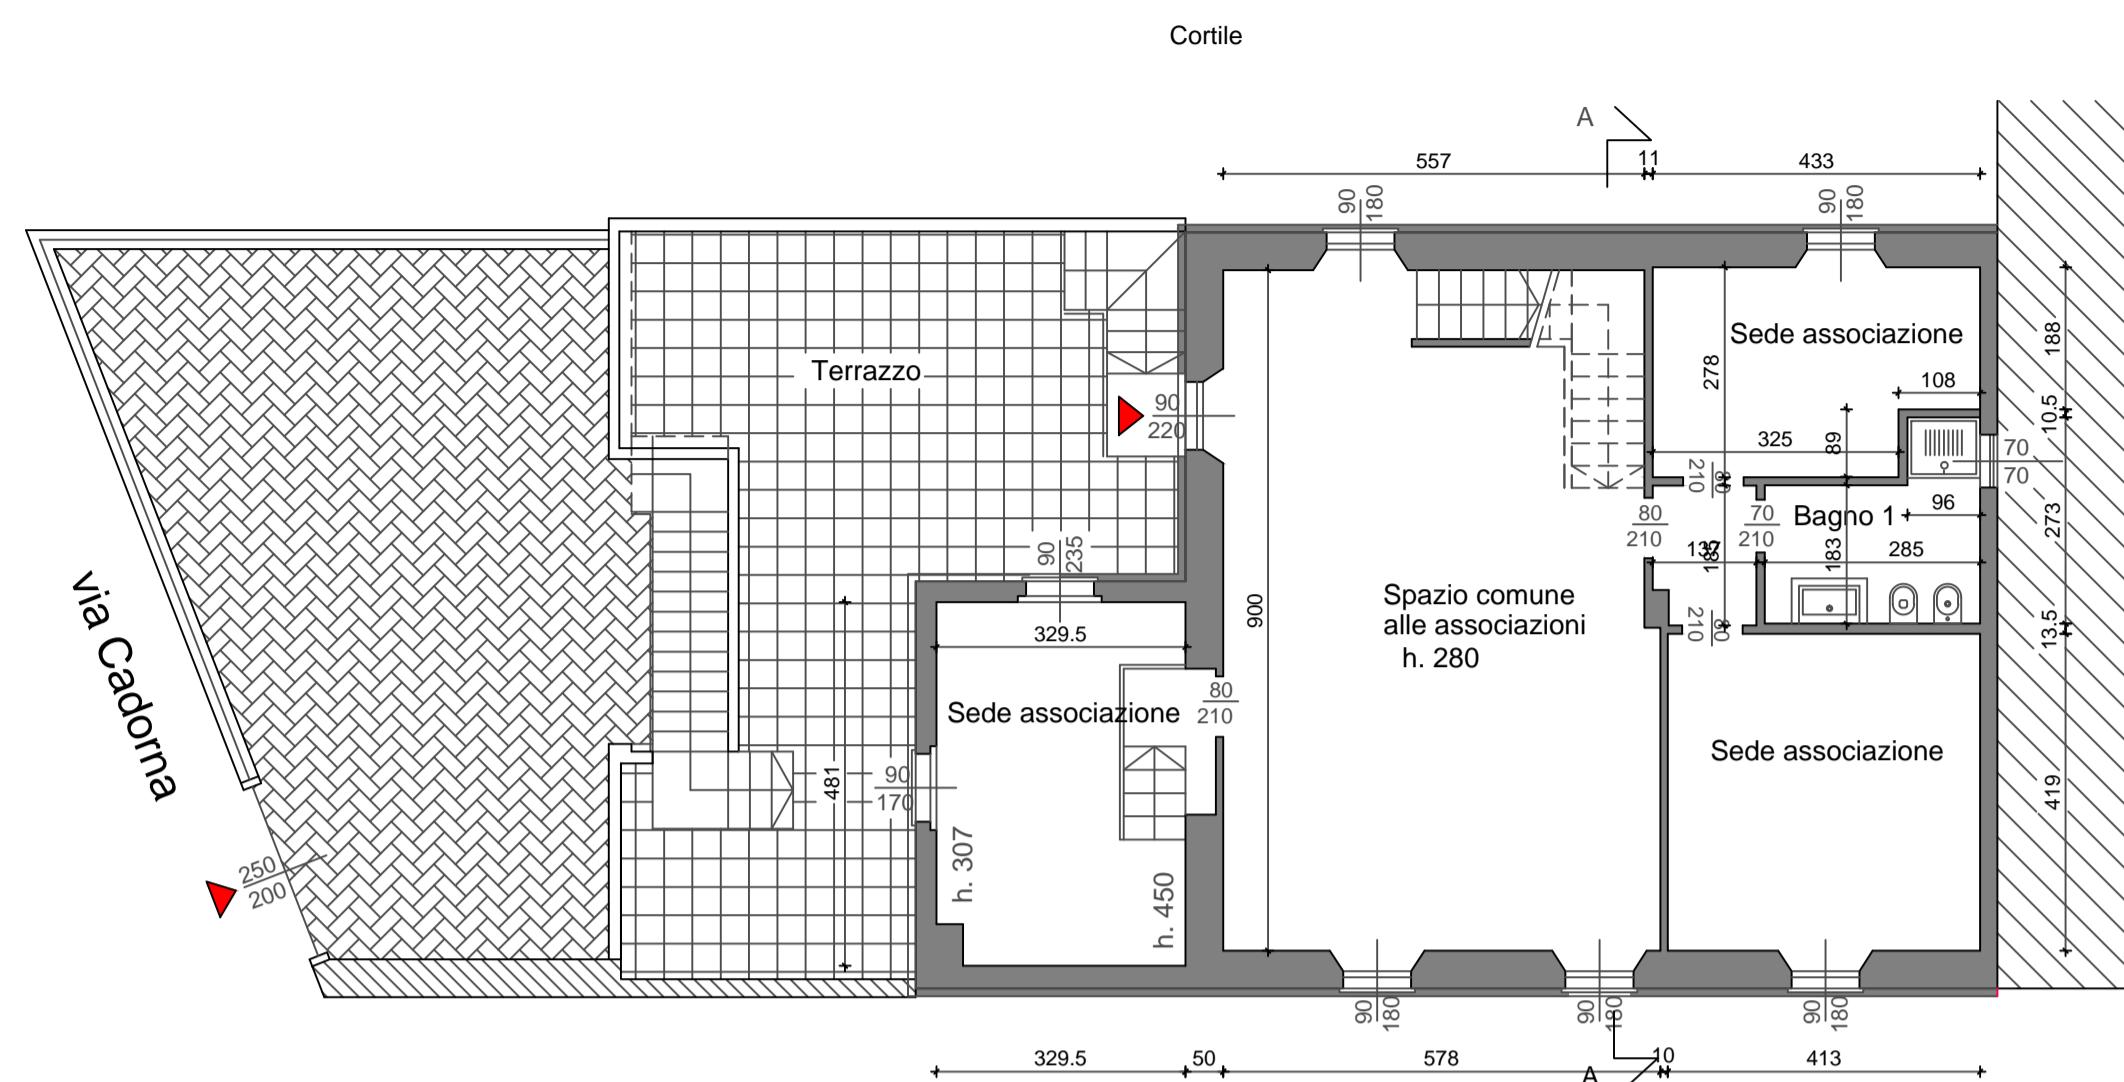


#### **PIANTA PIANO TERRA E PRIMO PIANO**

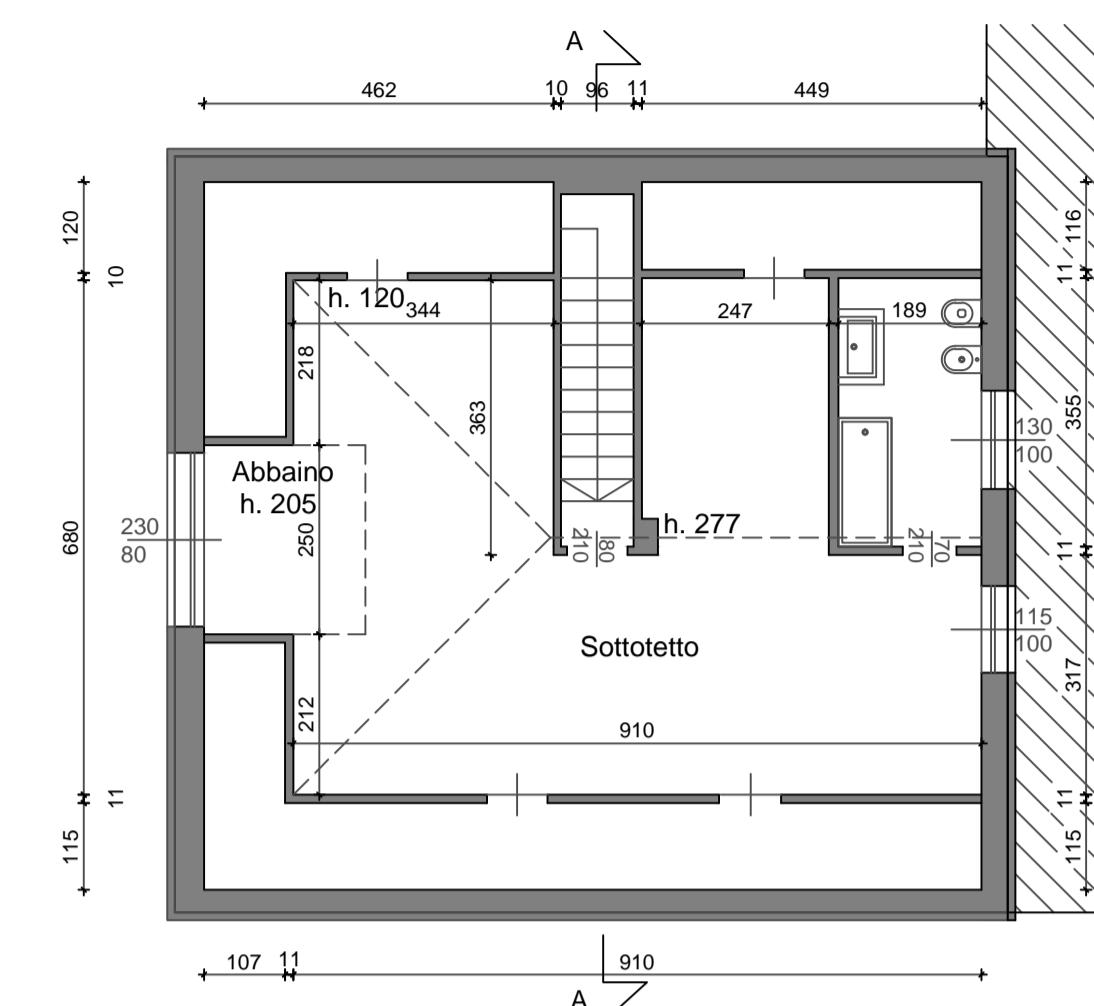


## PIANTA PIANO SECONDO - SOTTOTETTO

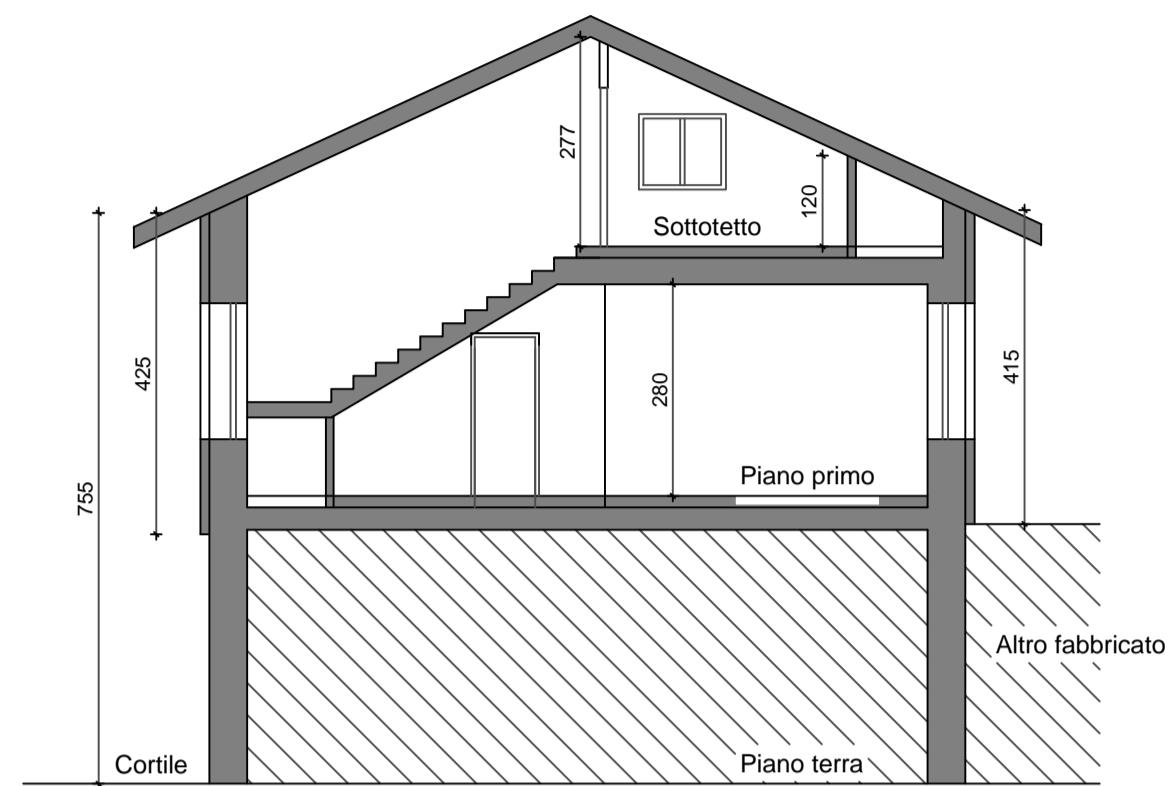


SEZIONE A-A

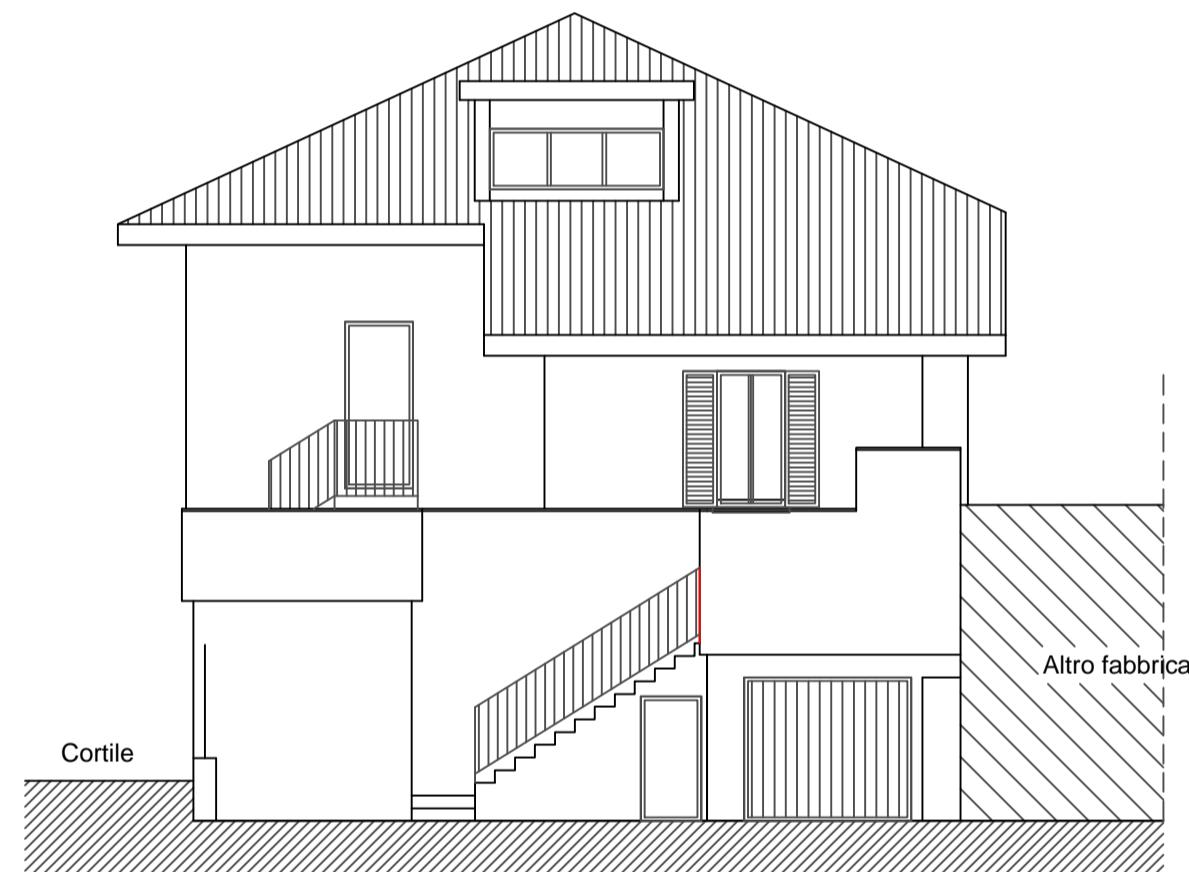

PROSPETTO OVEST

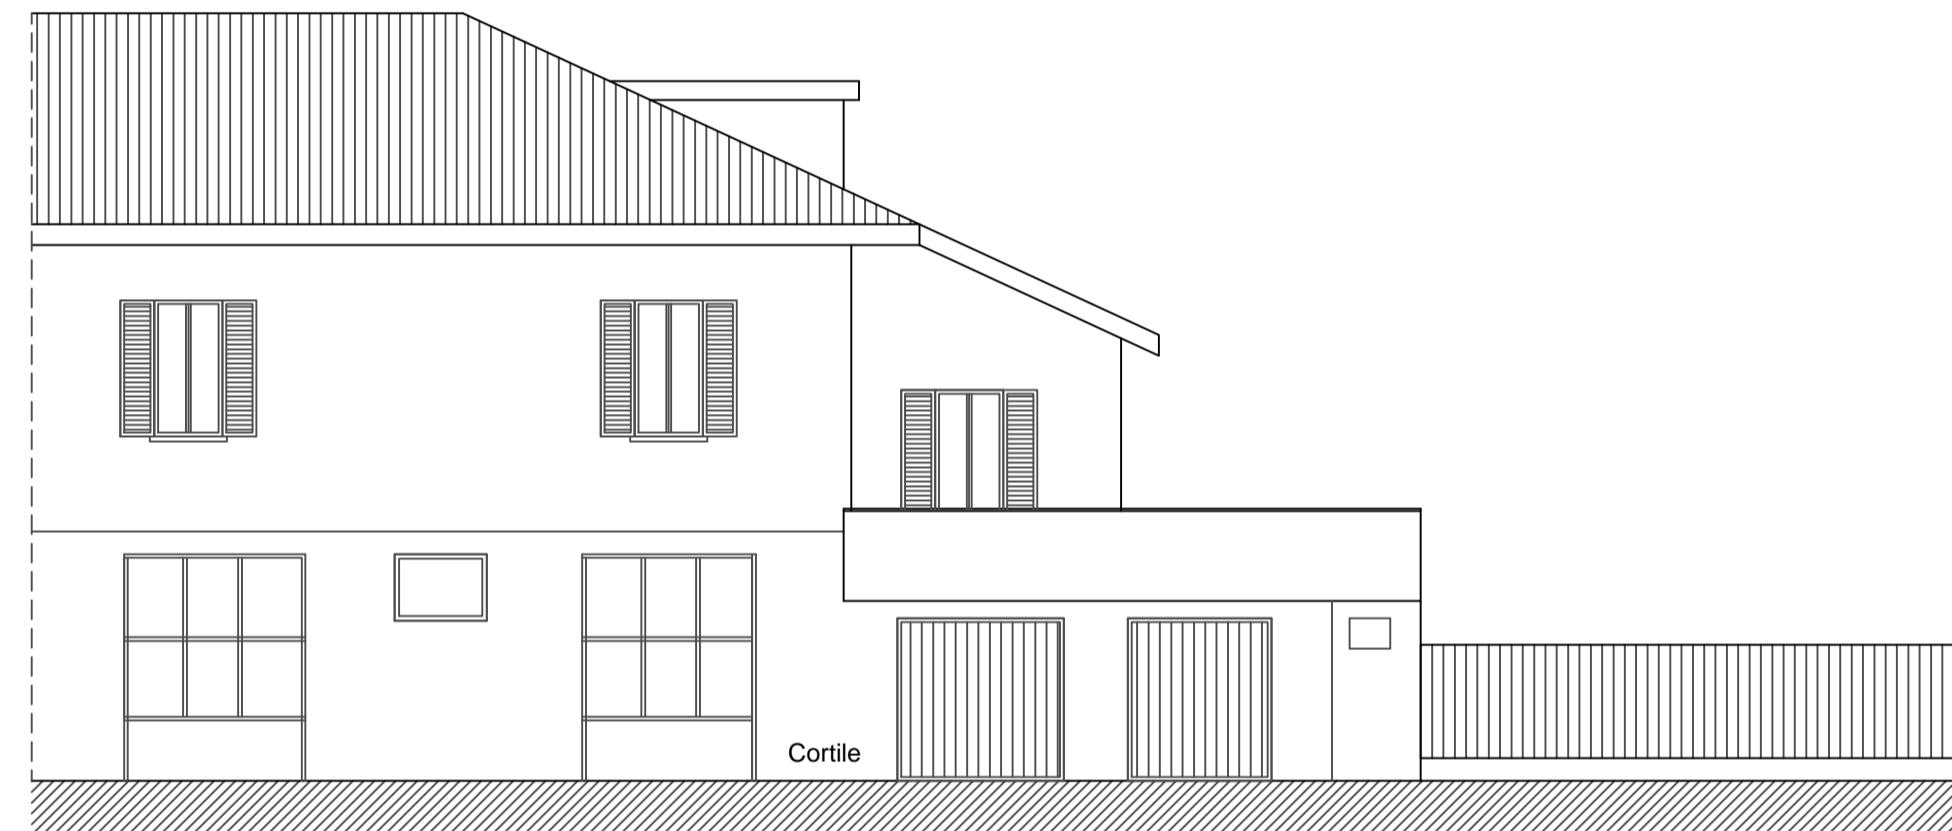

PROSPETTO NOR

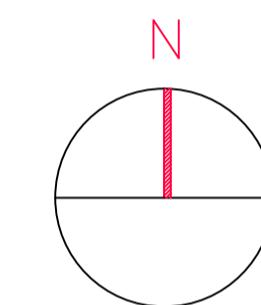

# COMUNE di COSTA MASNAGA

Provincia di Lecco

## Oggetto:

Manutenzione straordinaria e messa in sicurezza  
immobile sito in Via Cadorna n. 8 ed identificato al  
NCEU con particella n. 208 sub. 702 fg. 4

# PROGETTO DI FATTIBILITA'

Ufficio Tecnico Comunale LL.PP. arch. Marco Pasutti


Scala: 1:200/2000 marzo 2021

Il Sindaco  
Panzeri Sabina

Il Tecnico  
Arch. Marco Pasutti

The diagram illustrates a building's exterior elevation. The roof features a stepped profile with a prominent gabled section on the right. Three rectangular windows with horizontal shutters are evenly spaced along the upper level. The ground floor is indicated by a hatched pattern. A label 'Altro fabbricato' is placed near the base of the building. To the left, a vertical label 'via Cadorna' is positioned next to a small rectangular outline.

PROSPETTO SUD

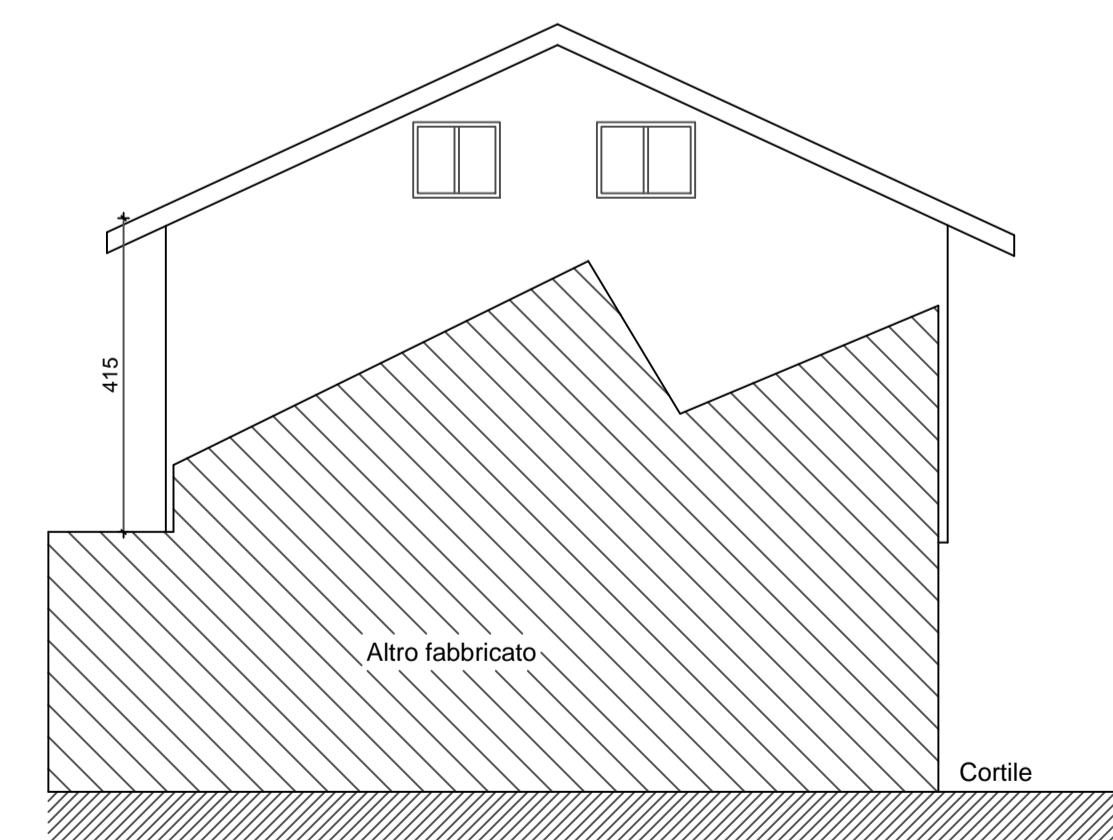

PROSPETTO EST

# 4 Tavola con: Piante, sezione, prospetti Stato finale di progetto