




SEZIONE F-F

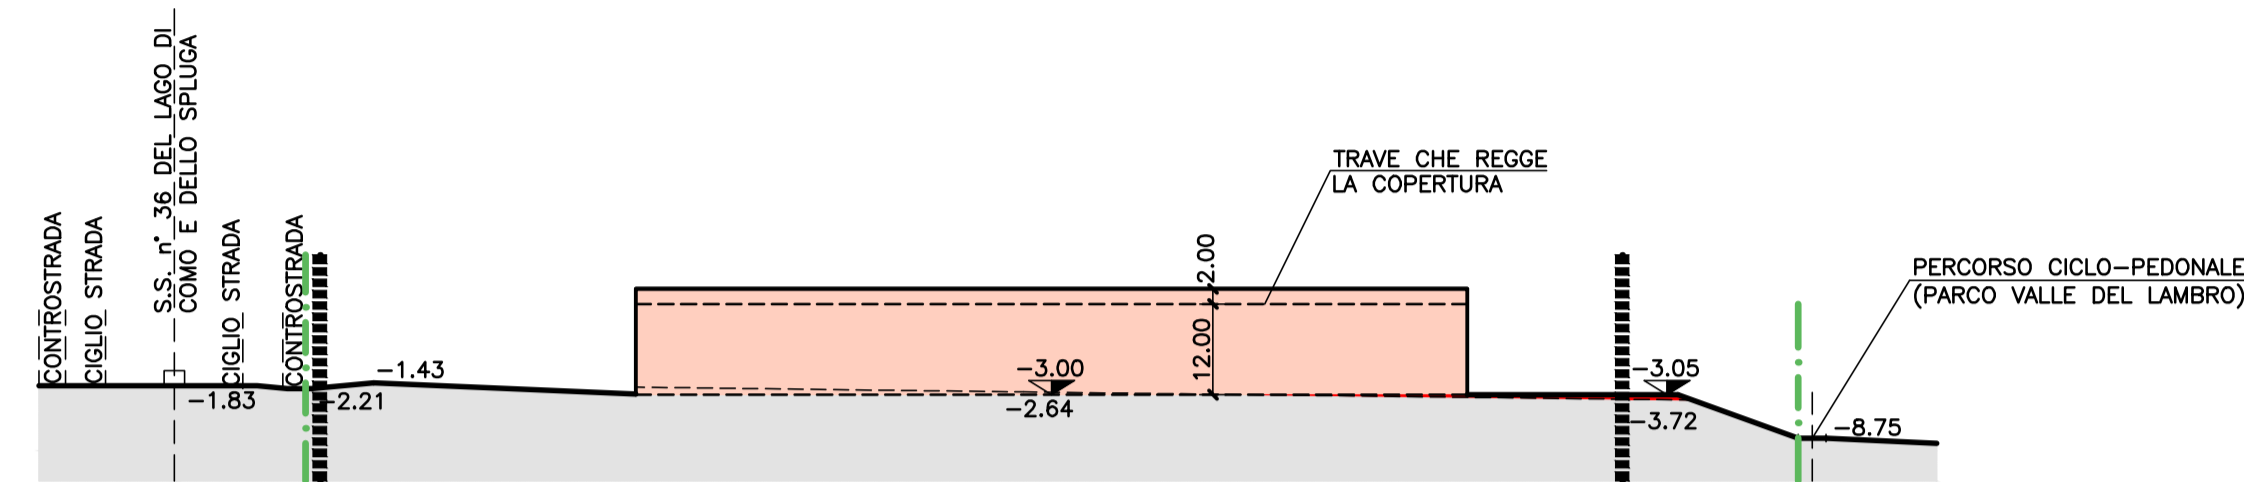


SEZIONE E-E

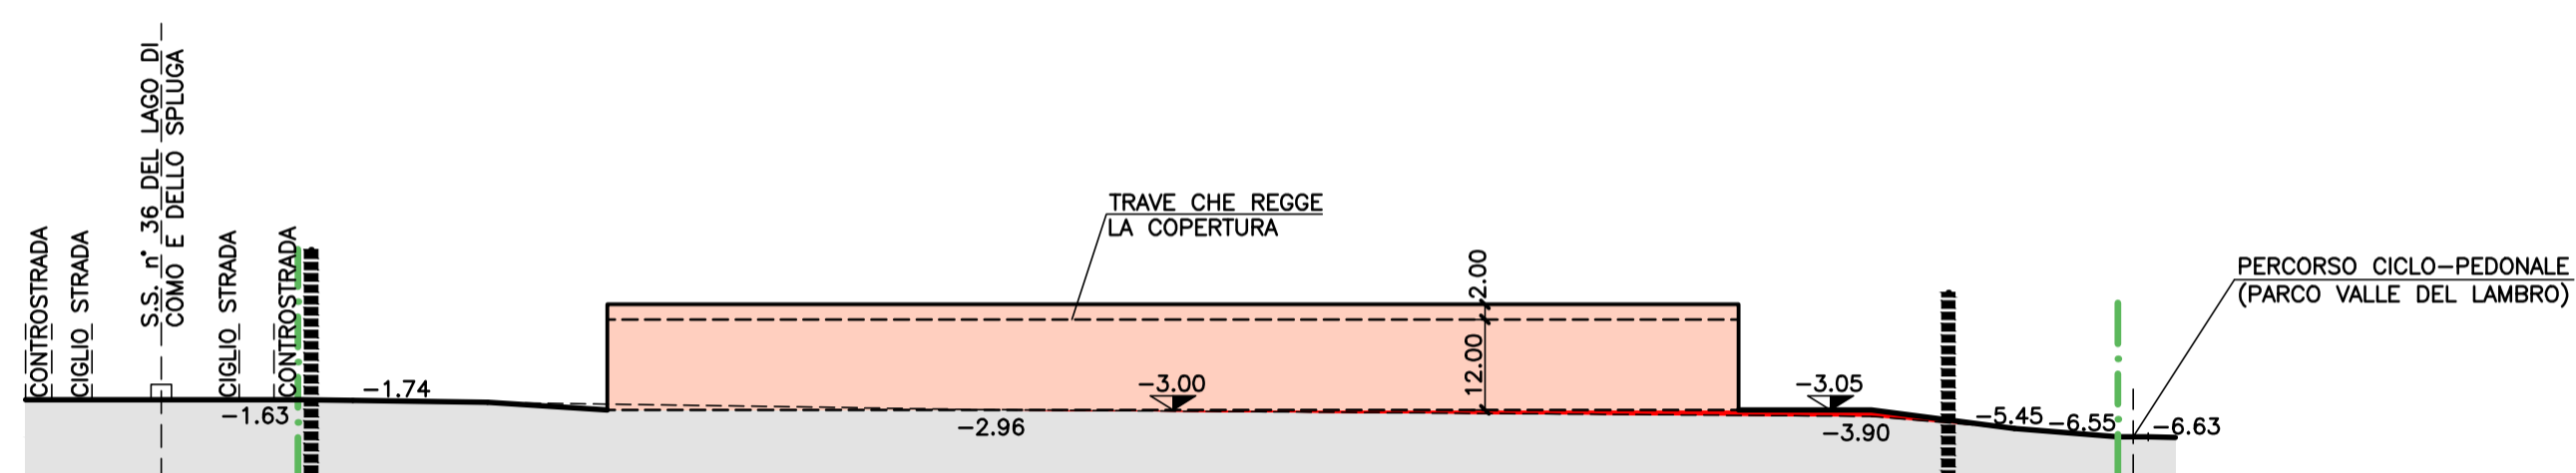


SEZIONE D-D

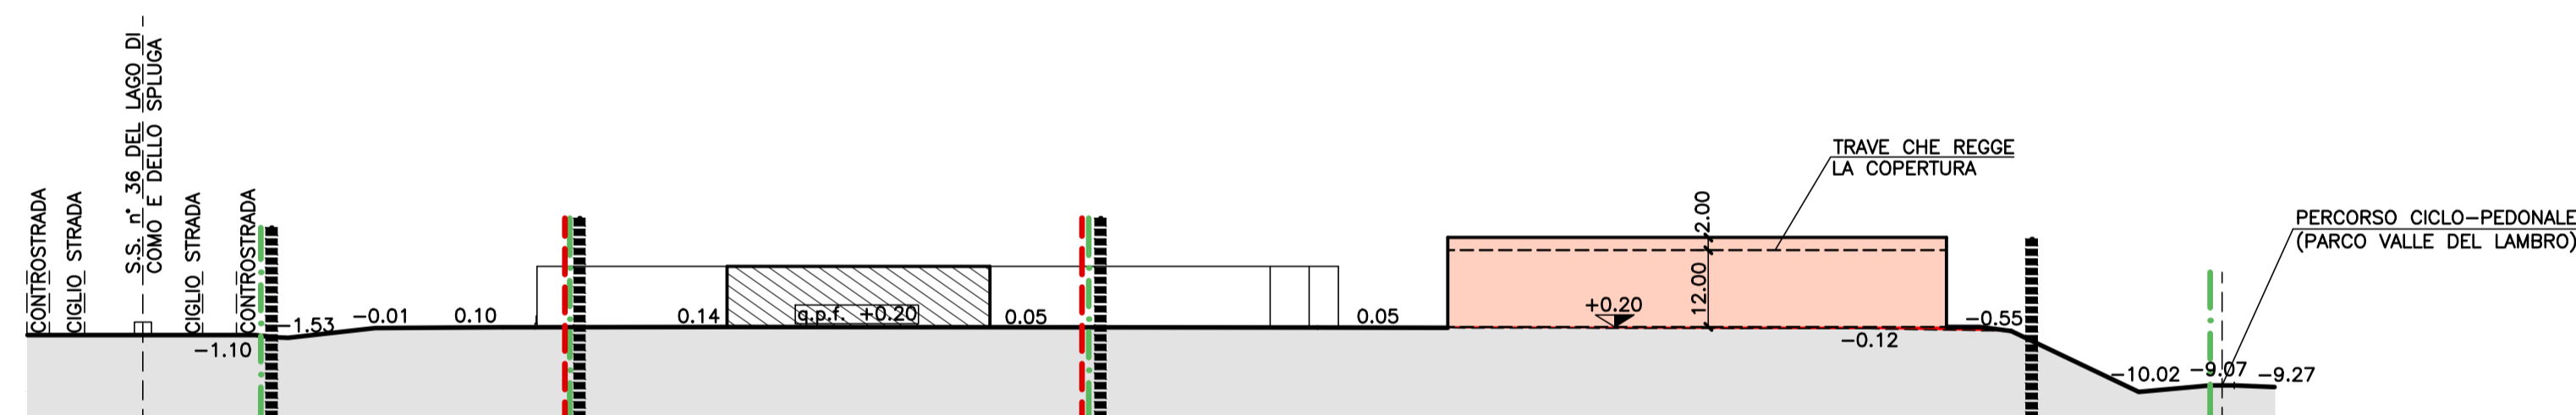

SEZIONE C-C

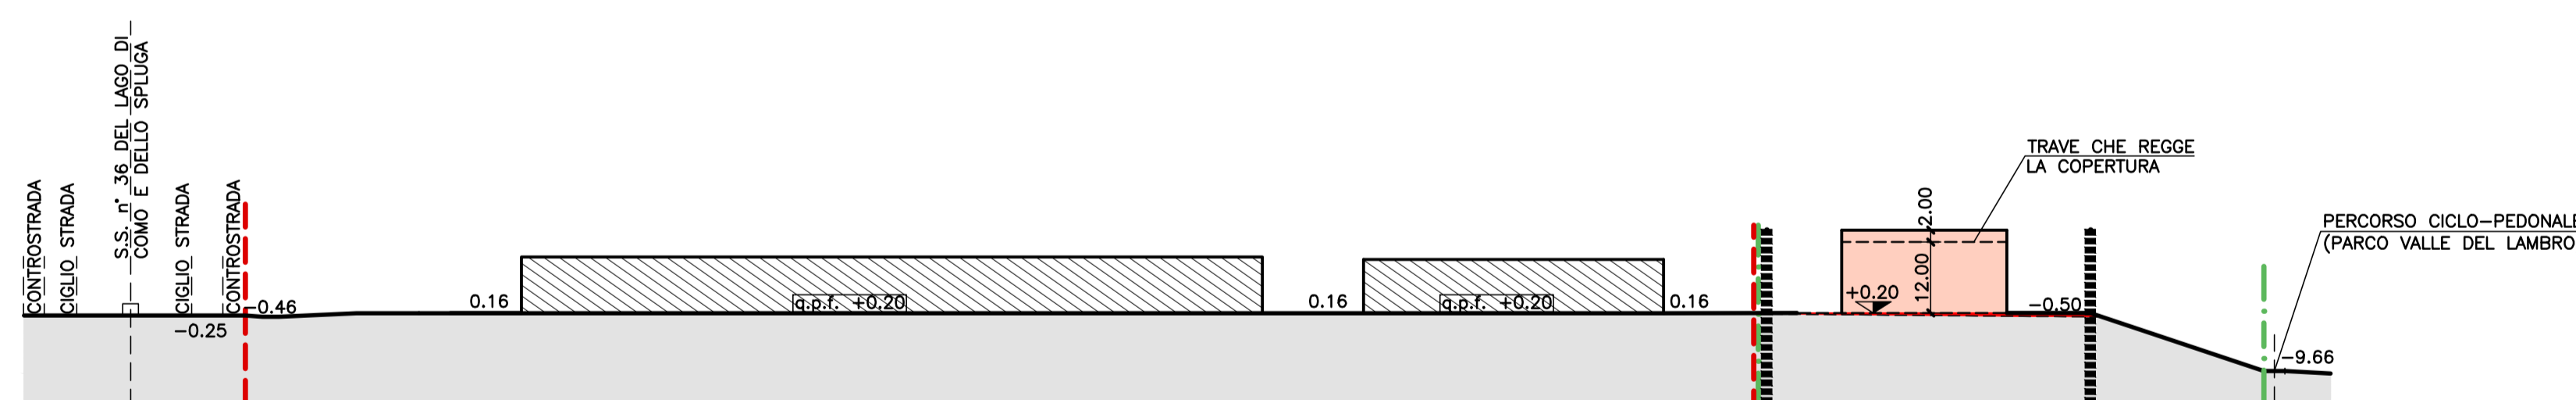

SEZIONE B-B

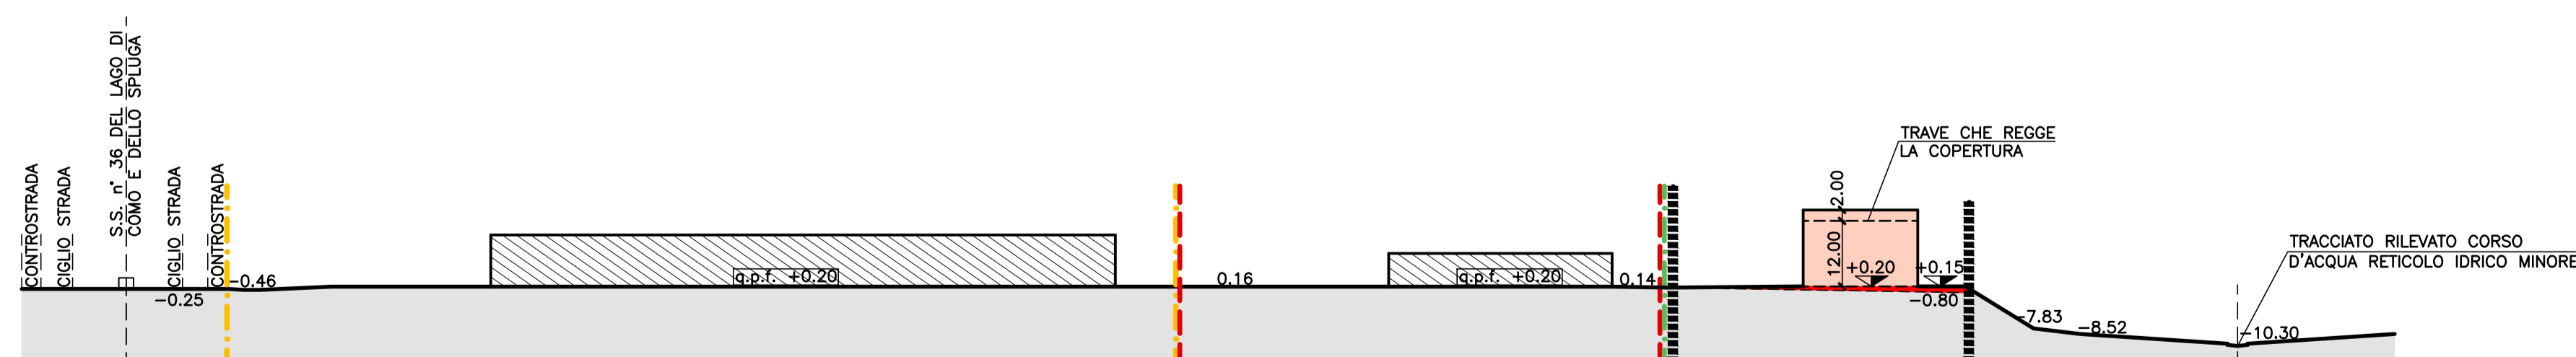

SEZIONE A-A

- LIMITE LOTTO PROPRIETA' WALL S.p.A. IN COMUNE DI COSTA MASNAGA (mappali n° 1078-1080-1082-1084-220-1619-1620-1621-1622-1614-1628-1629-1617-213-211-1739-1738-1737-209-207)
- LIMITE LOTTO PROPRIETA' WALL S.p.A. IN COMUNE DI MOLTENO (mappale n° 422)
- LIMITE LOTTO PROPRIETA' WALL S.p.A. IN COMUNE DI GARBAGNATE MONASTERO (mappali n° 1-2)
- LIMITE LOTTO PROPRIETA' LIMONTA S.p.A. IN COMUNE DI GARBAGNATE MONASTERO (mappale n° 1725)
- LIMITE PERIMETRAZIONE P.A. n°1
- ▨ EDIFICI ESISTENTI
- ▨ NUOVI OPIFICI IN PROGETTO
- RIPIRTO (PREVISIONE MASSIMA mt. 1.00)
- ±0.00 QUOTE IN PROGETTO

Comune di Costa Masnaga - Provincia di Lecco

PIANO ATTUATIVO n° 1

S.S. n°36 DEL LAGO DI COMO E DEL PASSO DELLO SPLUGA

Richiedente: - WALL S.p.A.

All. N° 12

Data: 20.07.2018

Oggetto: Sezioni - progetto
SCALA 1:1000

Il Richiedente
WALL SPA
Corso XV Aprile, 167/B
23883 BEVERATE (CO)
Cod. Fisc. 016660130

Il Progettista
ARCHITETTO
GIOVANNI CASATI
Via S. Simeone, 69
23883 BEVERATE DI BRIVIO (LC)
Cod. Fisc. CST GNN 36P20 E507F

Progettista:
dott. arch. CASATI GIOVANNI
BRIVIO - Via S. Simeone n° 69
Albo Architetti della Provincia di Lecco n° 119