


- Legenda**
- rete Telecom**
- tipologia di posa**
- Canalizzazioni
 - Infrastrutture
 - Trincea
- criteri per lo scavo**
- alto impatto
 - medio impatto
 - basso impatto
- sintesi vincoli geologici**
- FATTIBILITA-3a
 - FATTIBILITA-3b
 - FATTIBILITA-3c
 - FATTIBILITA-4a
 - FATTIBILITA-4b
 - SINTESI- Aree vulnerabili acquifero
 - SINTESI-FasciaEsondazione
 - VINCOLI-Fascia 10 mt
 - VINCOLI-Pozzi Fascia rispetto
- confine comunale**
- edifici

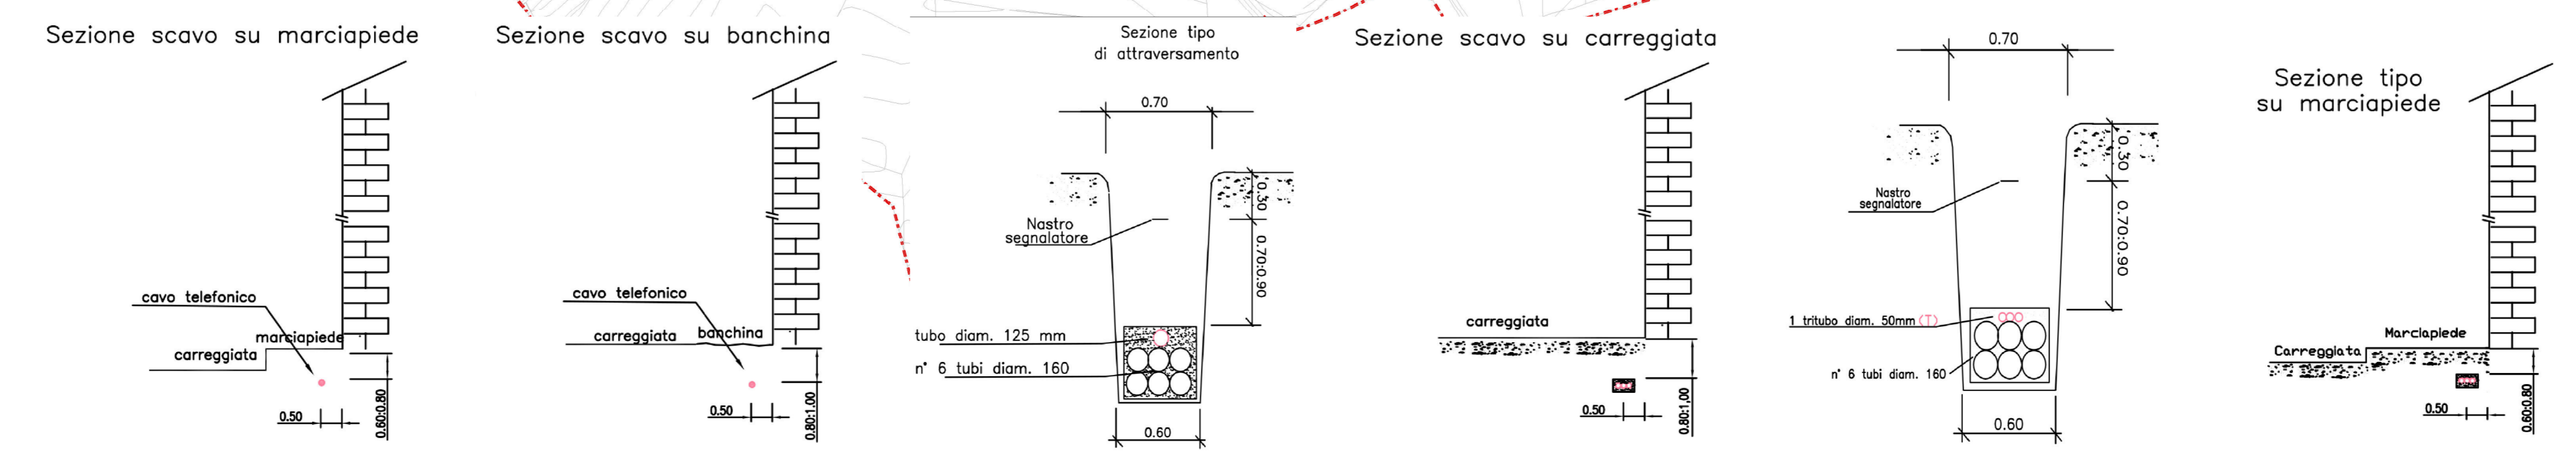

Comune di **Costa Masnaga**
Provincia di Lecco

Tav 4 E
Rete Telecom

P.U.G.S.S.
Piano Urbano dei Servizi del Sottosuolo
L.R. 12/2005

Scala 1:2.000

Sindaco:
Dott. Umberto Primo Bonacina

Responsabile Area Tecnica:
Geom. Tavola Enrica

Assessore Urbanistica:
Arch. Maurizio Corbetta

Progettista:
Ing. Luca Marletta

BeOpen
tecnologie open per il territorio
via P. da Breggia 3 - 22100 Como
tel. 031 505609 - fax. 031 2280650
PIVA 02942450137

Adottato con delibera C.C.:	n°	del	/ /
Publicato:	n°	del	/ /
Approvato dal C.C. con delibera:	n°	del	/ /
Publicato sul B.U.R.L.:	n°	del	/ /