


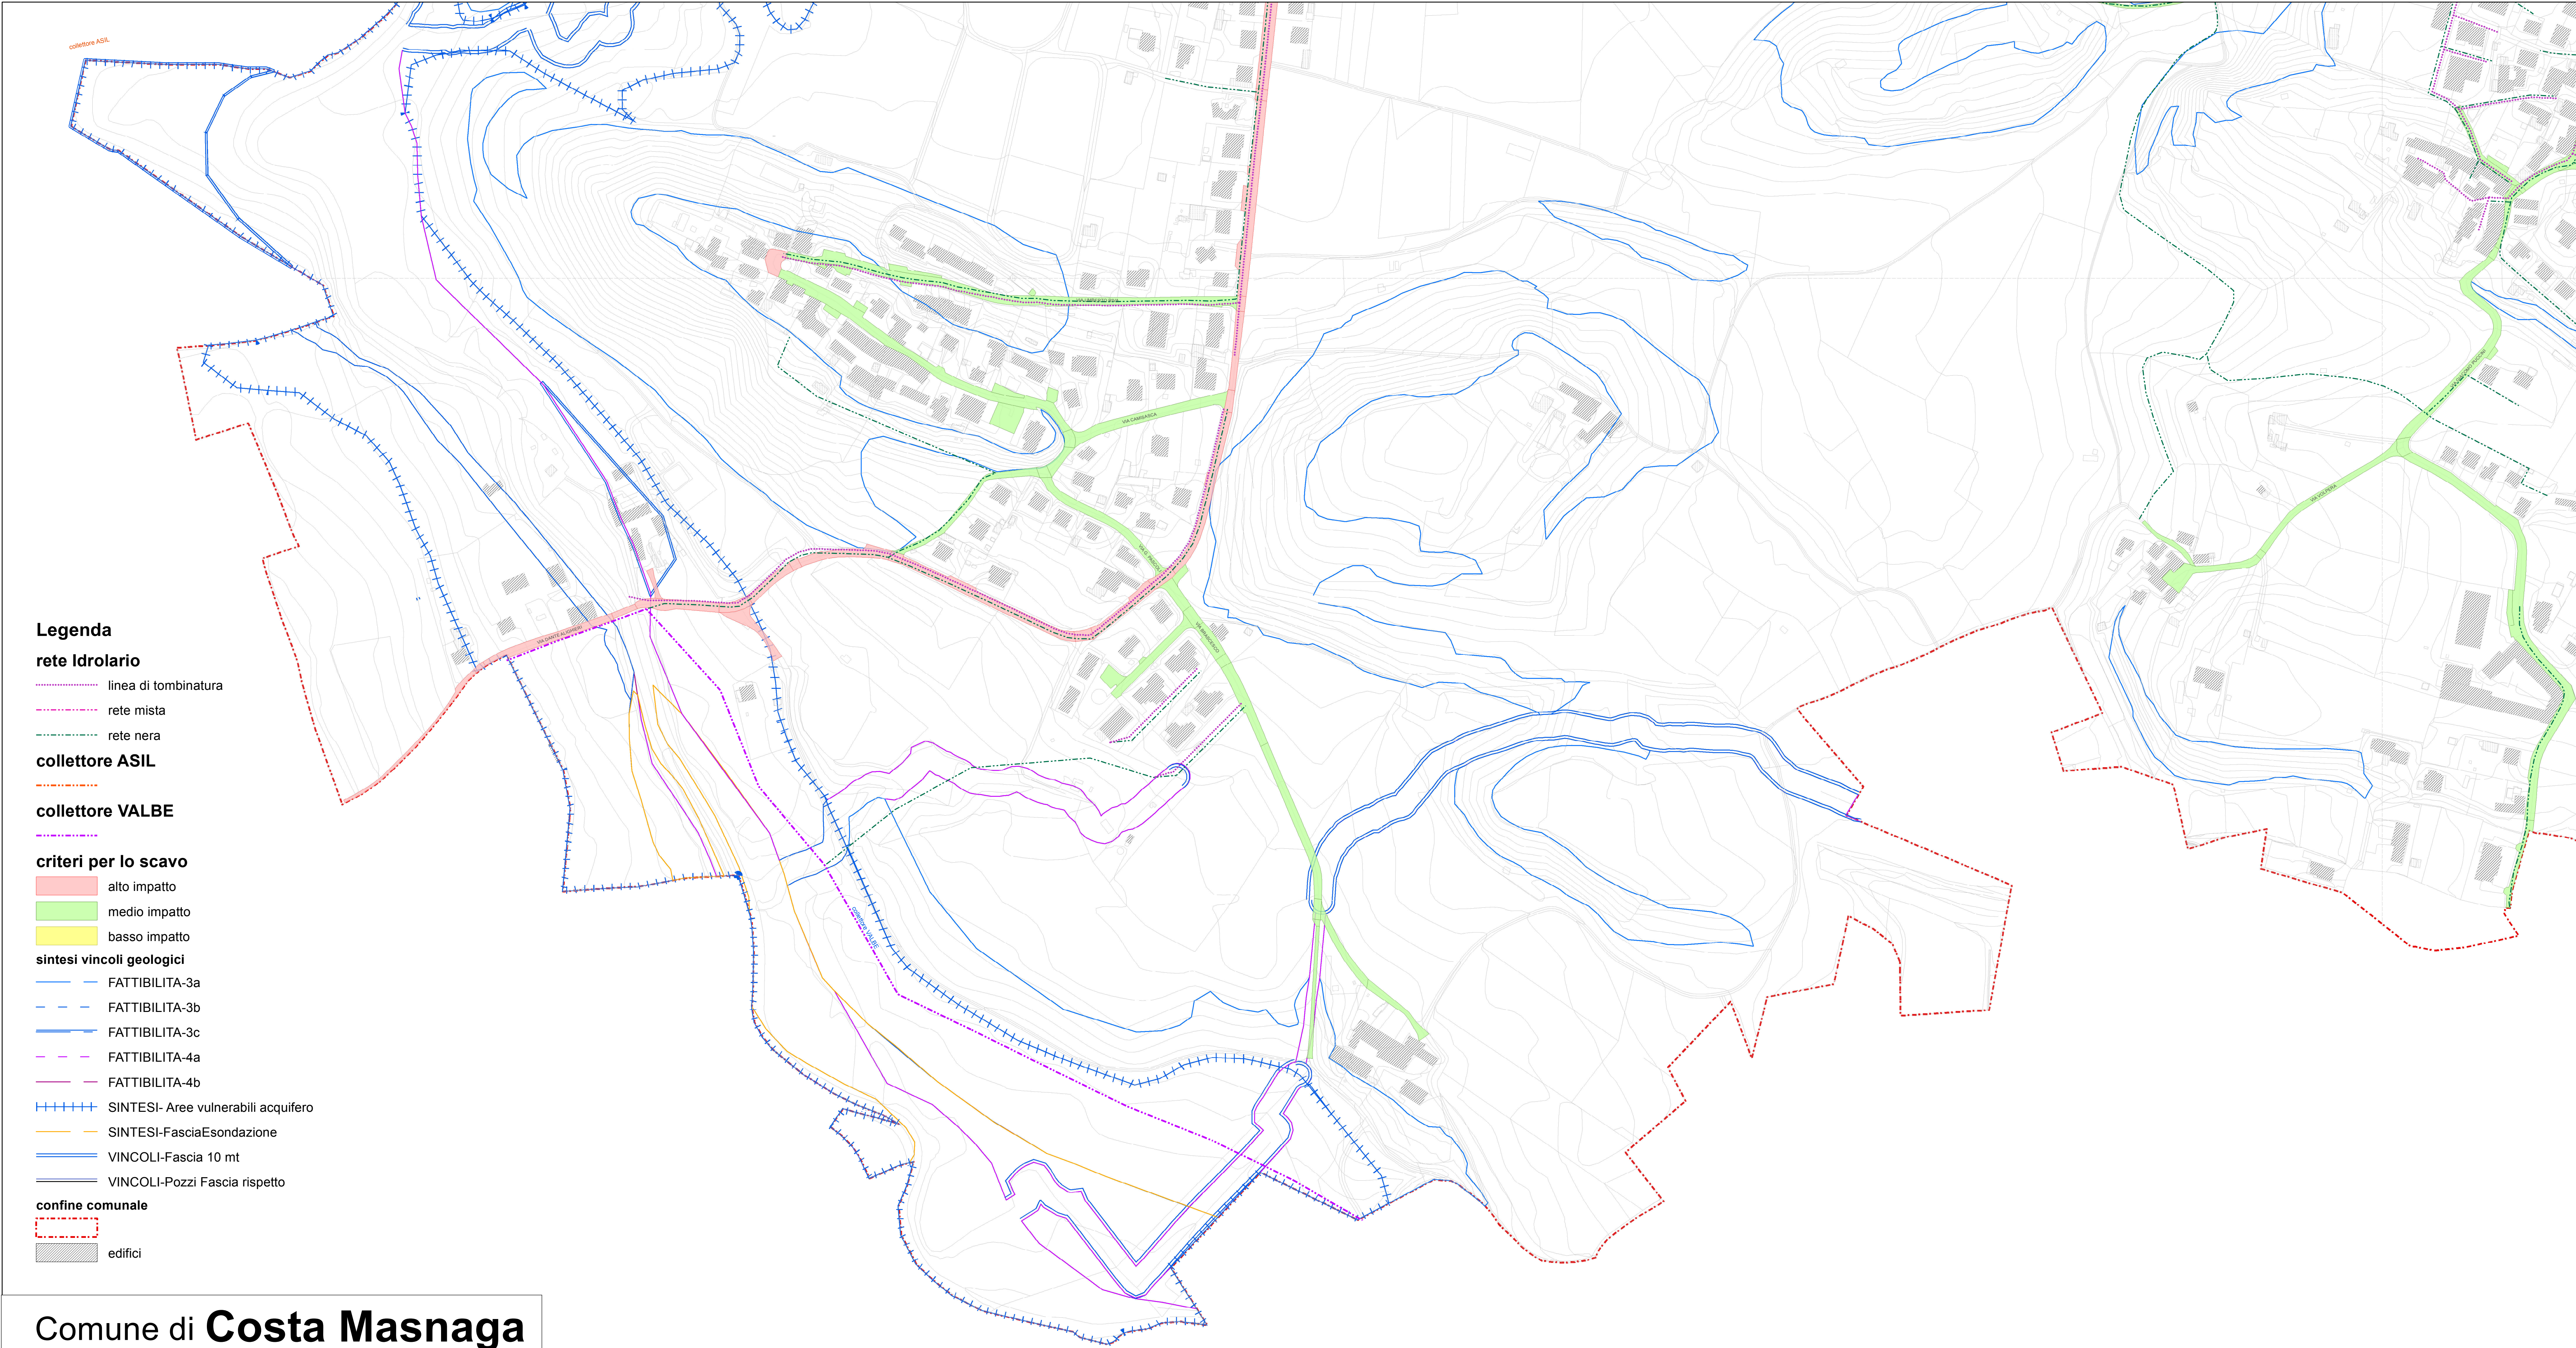

Legenda

rete Idrolario

- linea di tombinatura
- rete mista
- rete nera

collettore ASIL

collettore VALBE

criteri per lo scavo

- alto impatto
- medio impatto
- basso impatto

sintesi vincoli geologici

- FATTIBILITA-3a
- FATTIBILITA-3b
- FATTIBILITA-3c
- FATTIBILITA-4a
- FATTIBILITA-4b
- SINTESI- Aree vulnerabili acquifero
- SINTESI-FasciaEsondazione
- VINCOLI-Fascia 10 mt
- VINCOLI-Pozzi Fascia rispetto

confine comunale

- edifici

Comune di **Costa Masnaga**
Provincia di Lecco
P.U.G.S.S.
Piano Urbano dei Servizi del Sottosuolo
L.R. 12/2005

Scala 1:2.000

Sindaco:
Dott. Umberto Primo Bonacina
Assessore Urbanistica:
Arch. Maurizio Corbetta
Responsabile Area Tecnica:
Geom. Tavola Enrica
Progettista:
Ing. Luca Marletta

BeOpen
tecnologie open per il territorio
via P. da Breggia 3 - 22100 Como
tel. 031 505609 - fax. 031 2280650
PIVA 02942450137

Adottato con delibera C.C.: n° del / /
Pubblicato: n° del / /
Approvato dal C.C. con delibera: n° del / /
Pubblicato sul B.U.R.L.: n° del / /



0 115 230 460 metri