


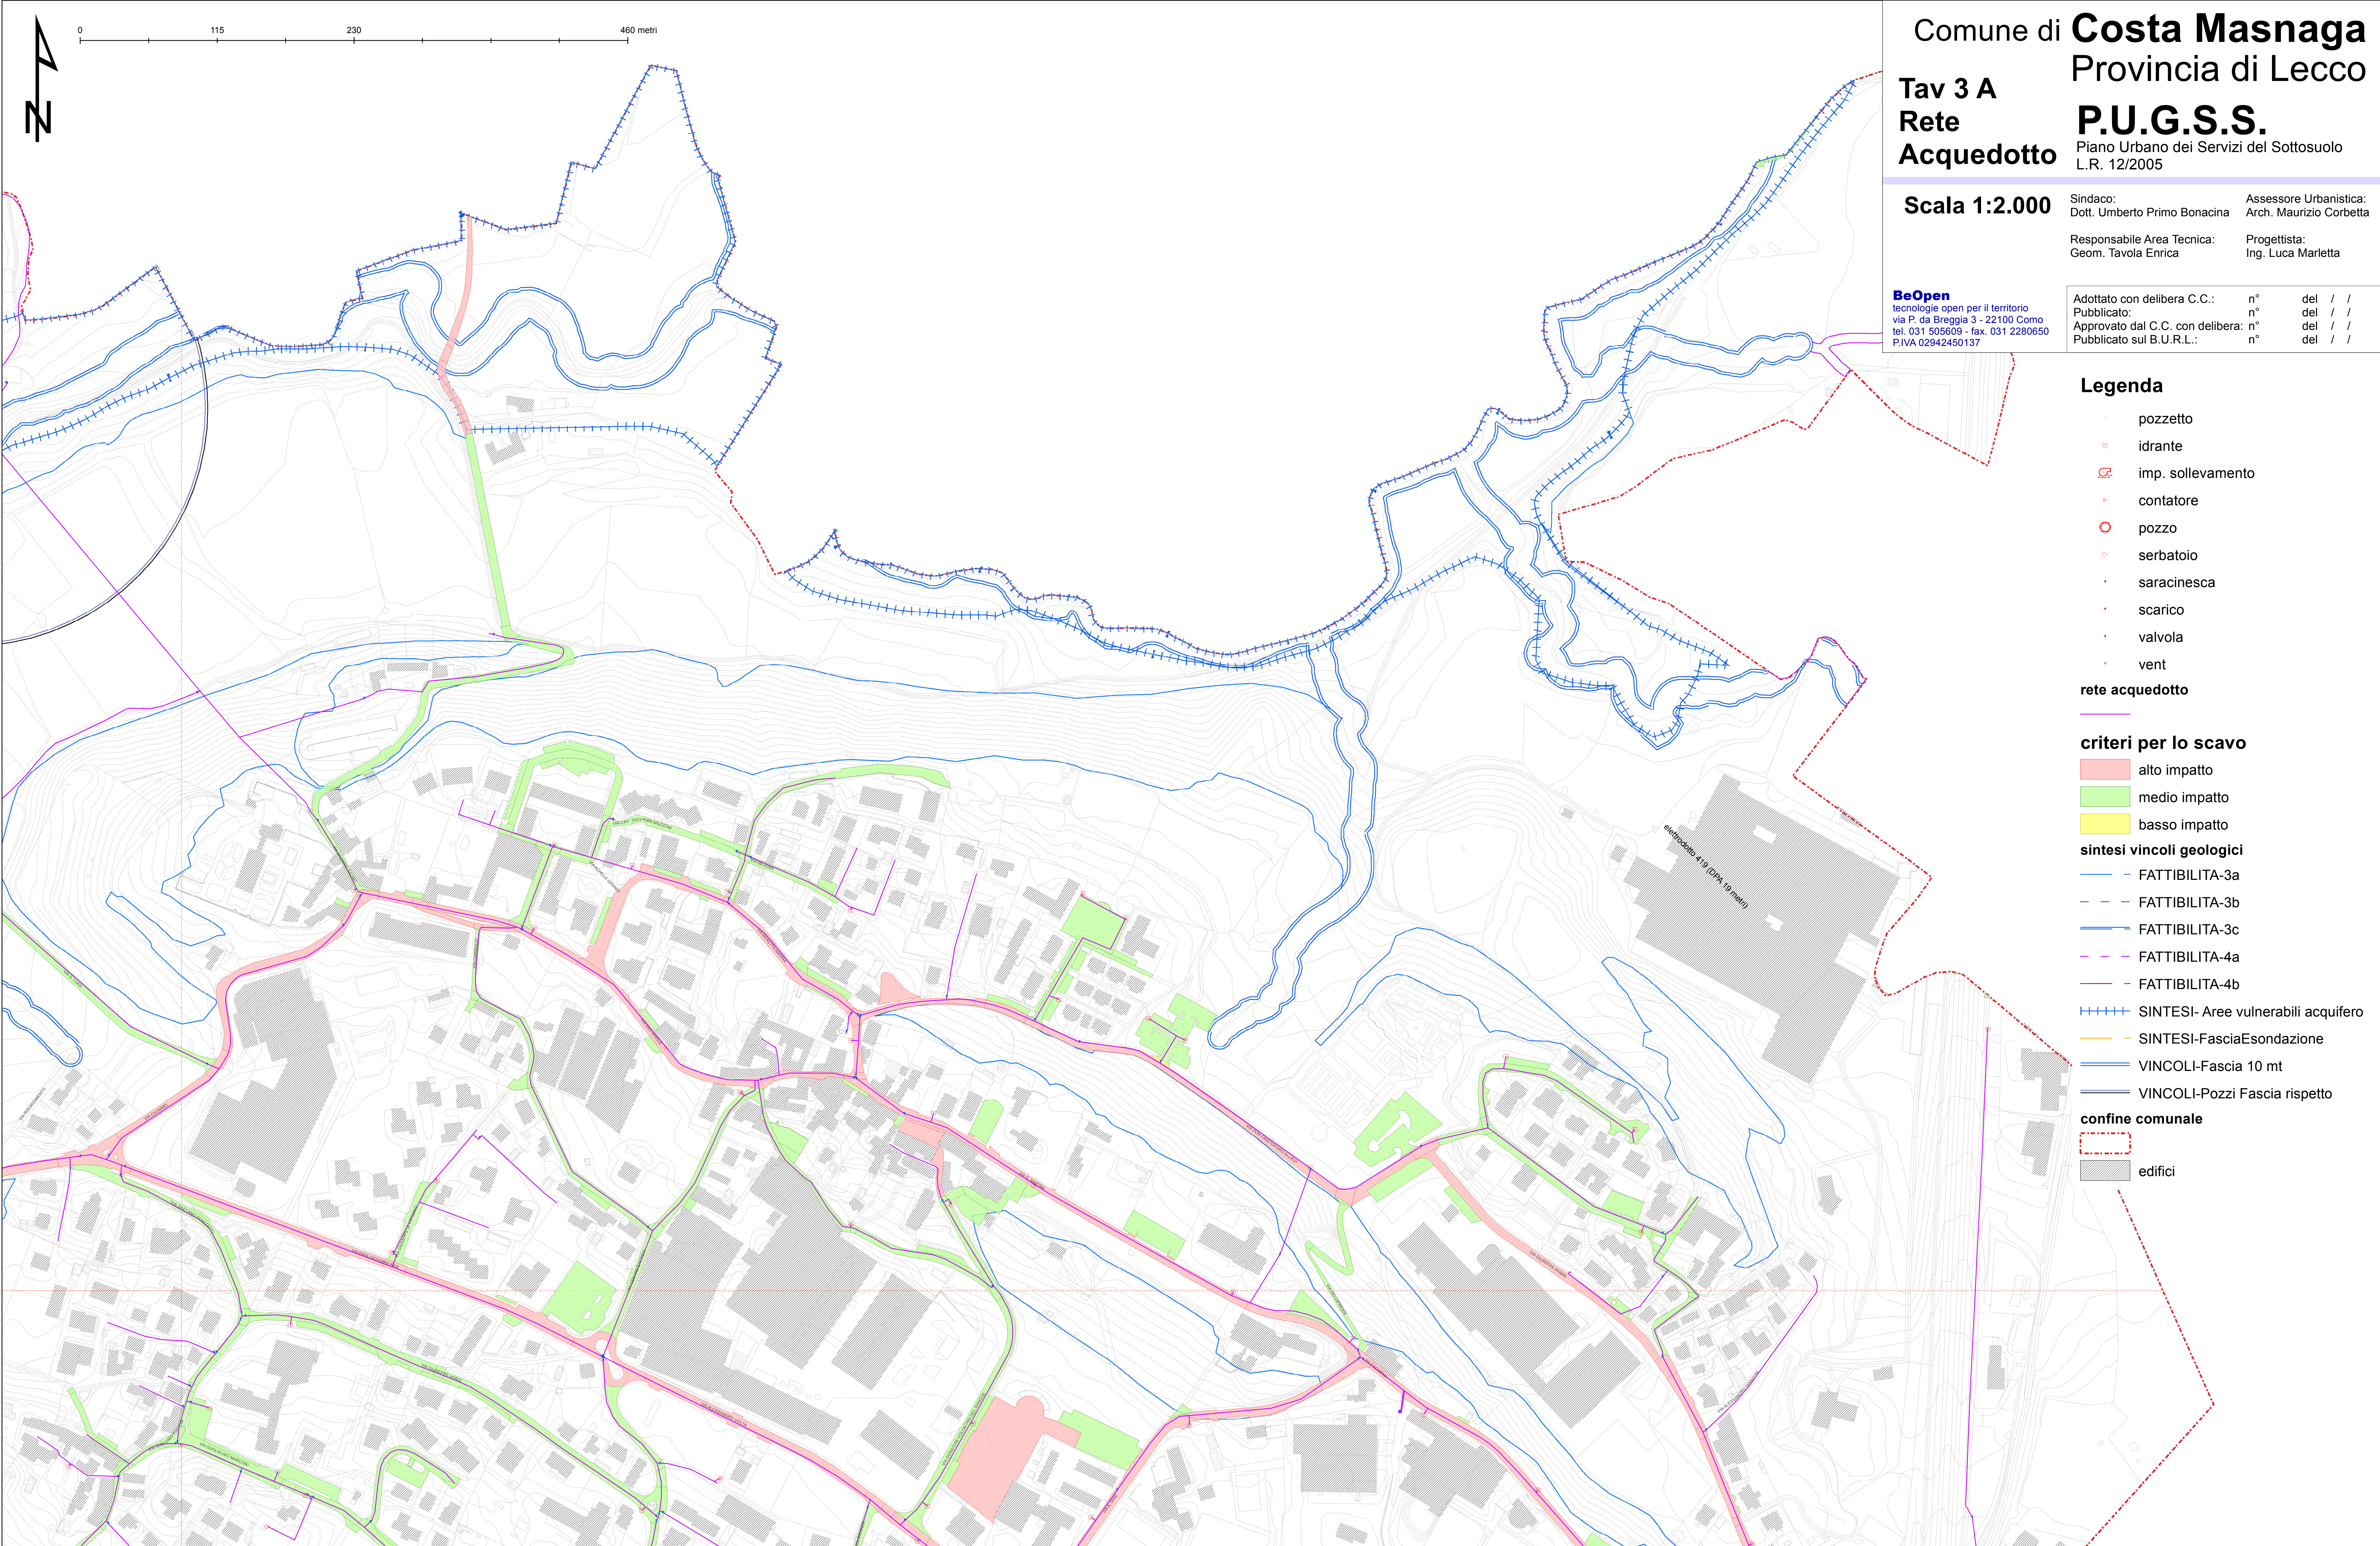

Comune di **Costa Masnaga**
Provincia di Lecco

Tav 3 A
Rete
Acquedotto

P.U.G.S.S.

Piano Urbano dei Servizi del Sottosuolo
L.R. 12/2005

Scala 1:2.000

Sindaco: Dott. Umberto Primo Bonacina
Assessore Urbanistica: Arch. Maurizio Corbetta

Responsabile Area Tecnica: Geom. Tavola Enrica
Progettista: Ing. Luca Marletta

BeOpen
tecnologie open per il territorio
via P. da Breggia 3 - 22100 Como
tel. 031 505609 - fax. 031 2280650
P.IVA 02942450137

Adottato con delibera C.C.:	n°	del	/	/
Publicato:	n°	del	/	/
Approvato dal C.C. con delibera:	n°	del	/	/
Publicato sul B.U.R.L.:	n°	del	/	/

Legenda

- pozzetto
- idrante
- imp. sollevamento
- contatore
- pozzo
- serbatoio
- saracinesca
- scarico
- valvola
- vent

rete acquedotto

criteri per lo scavo

- alto impatto
- medio impatto
- basso impatto

sintesi vincoli geologici

- FATTIBILITA-3a
- FATTIBILITA-3b
- FATTIBILITA-3c
- FATTIBILITA-4a
- FATTIBILITA-4b
- SINTESI- Aree vulnerabili acquifero
- SINTESI-FasciaEsondazione
- VINCOLI-Fascia 10 mt
- VINCOLI-Pozzi Fascia rispetto

confine comunale

- edifici