




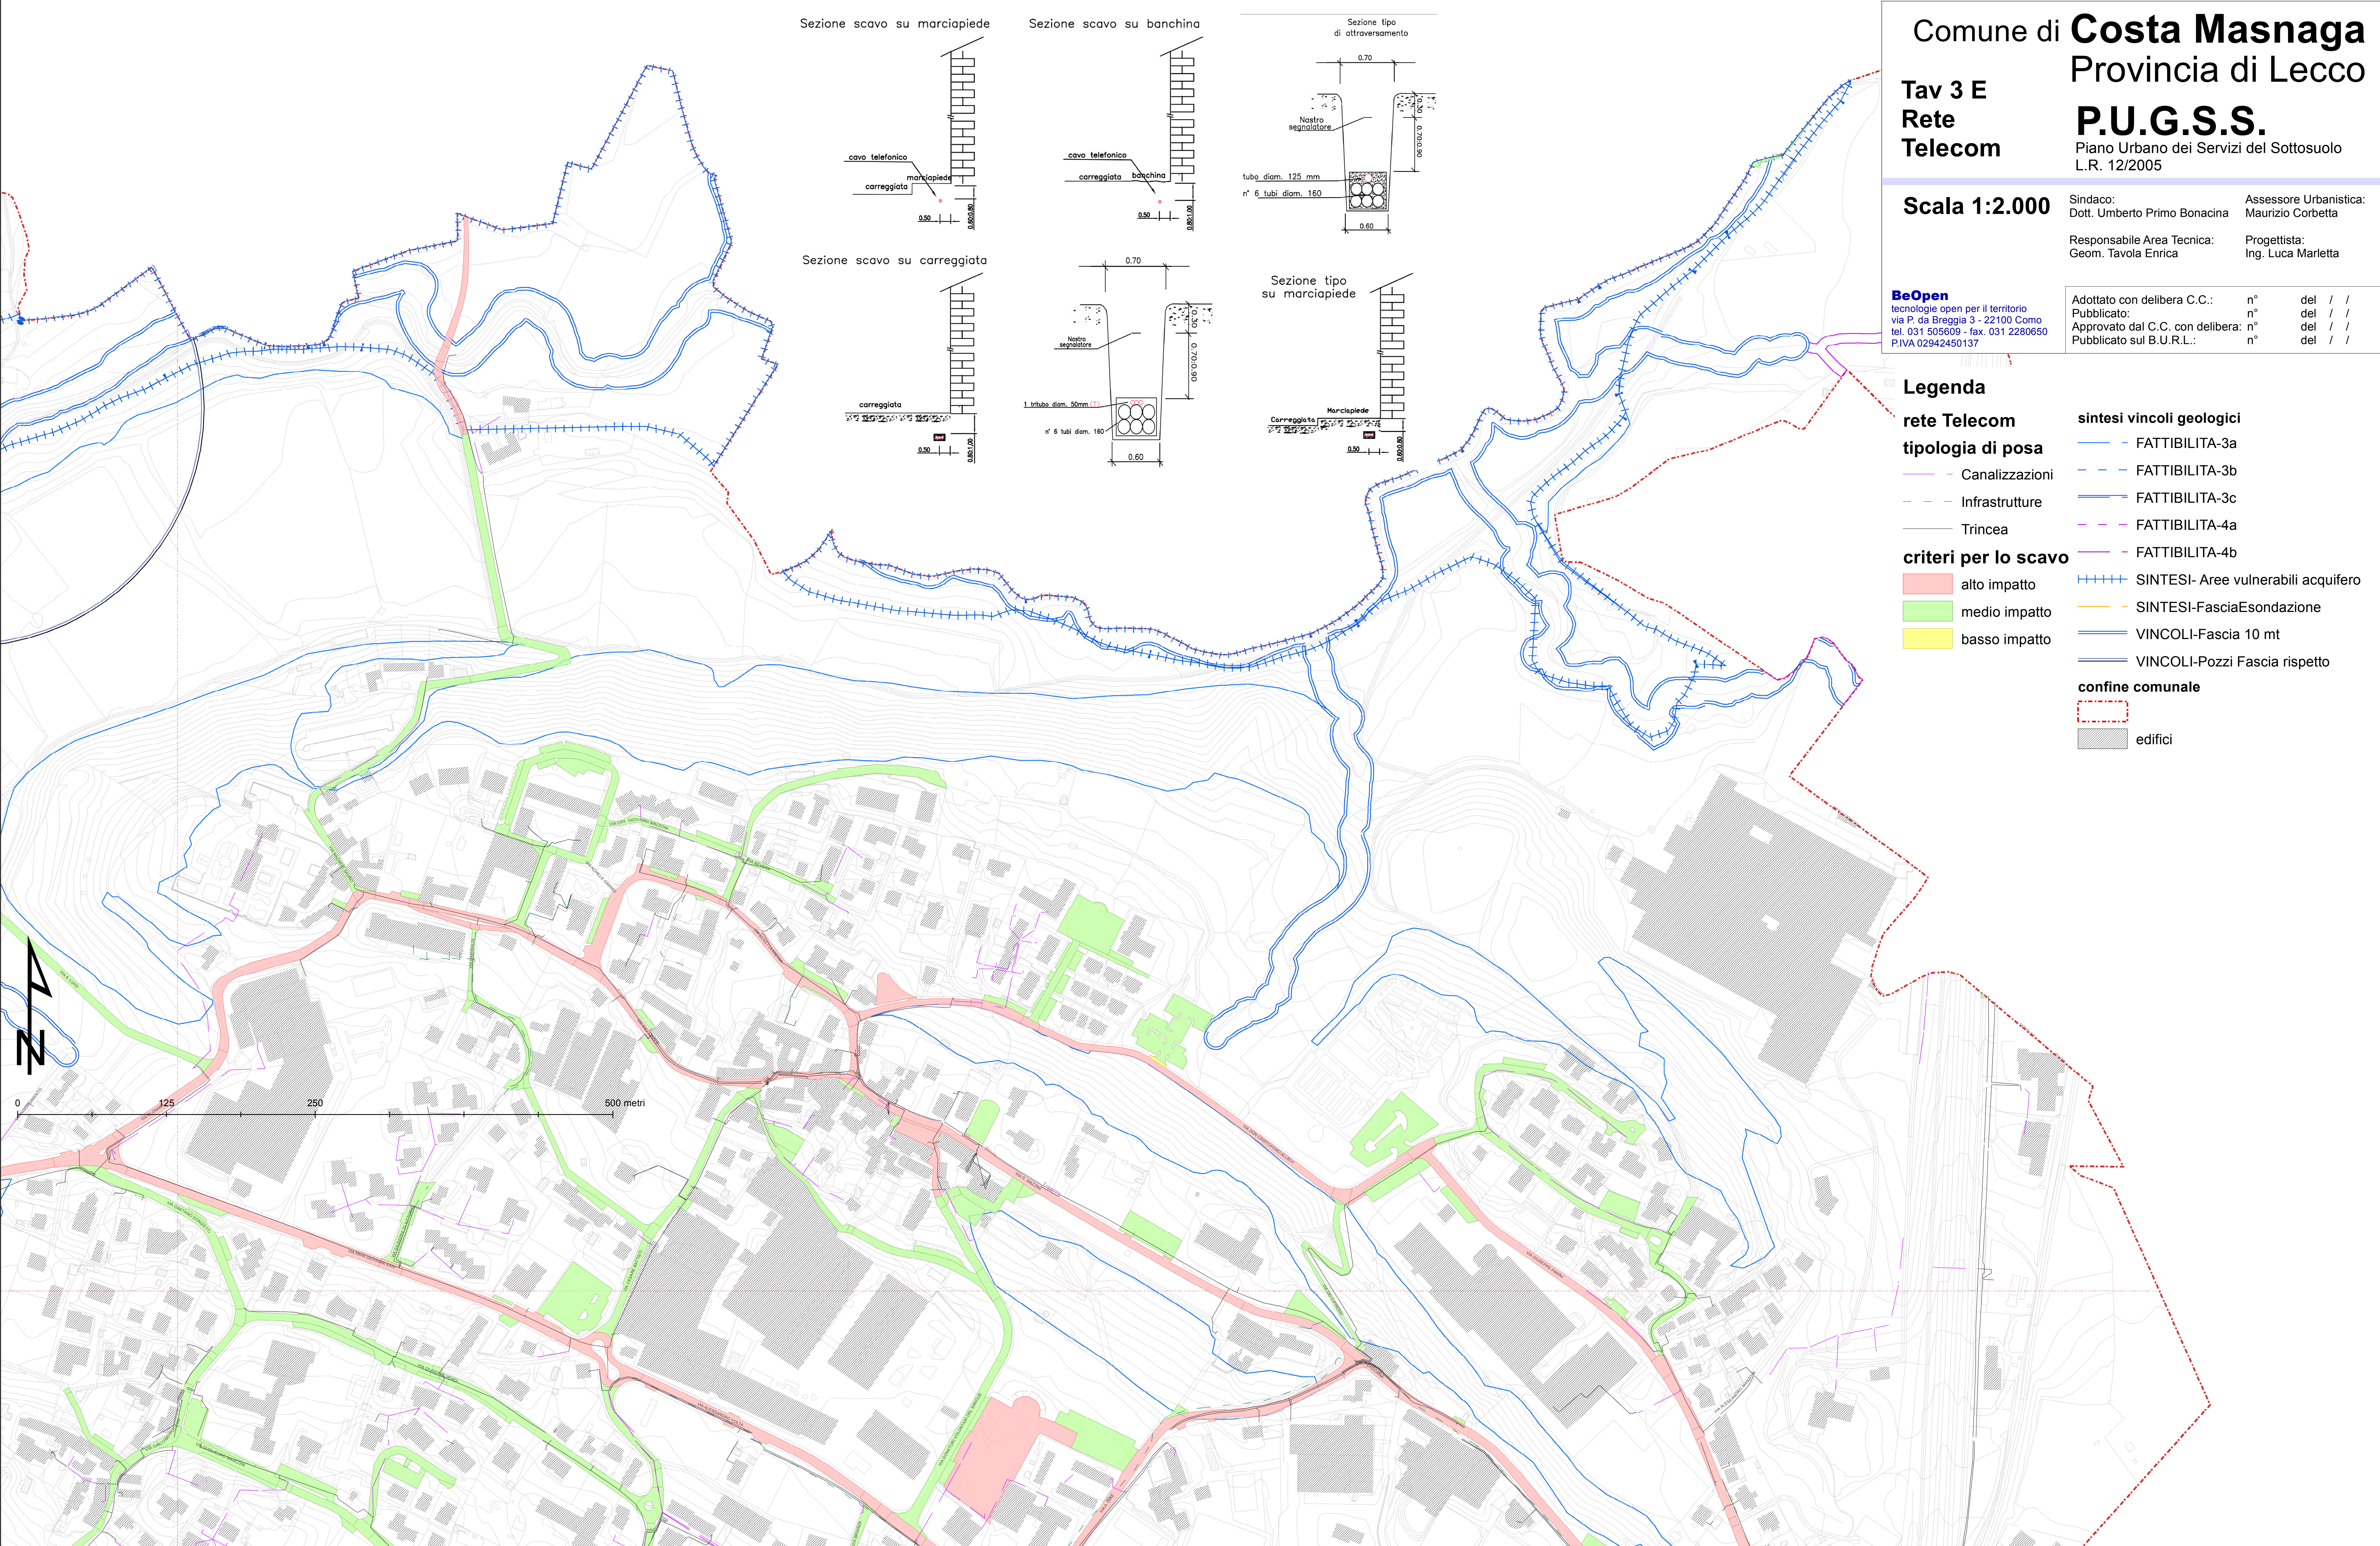


Sezione scavo su marciapiede

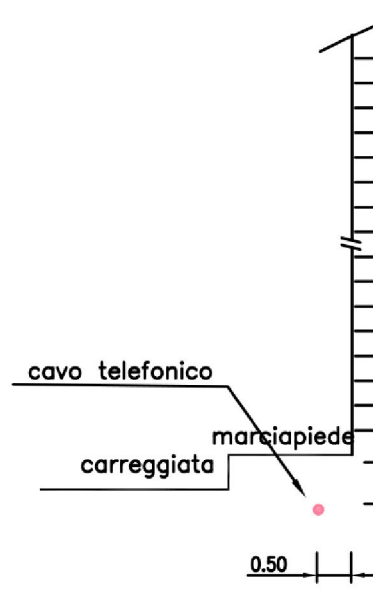


Sezione scavo su banchina

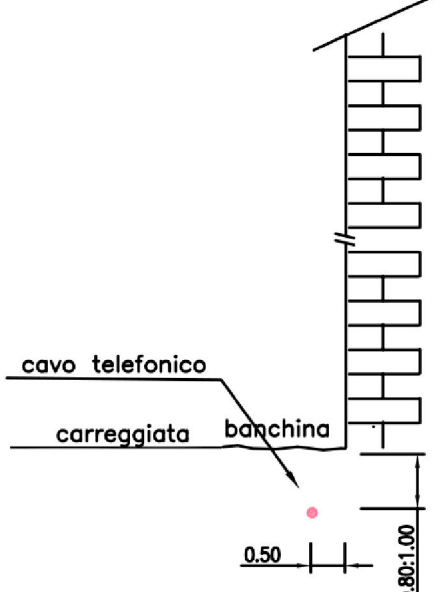


Sezione tipo di attraversamento

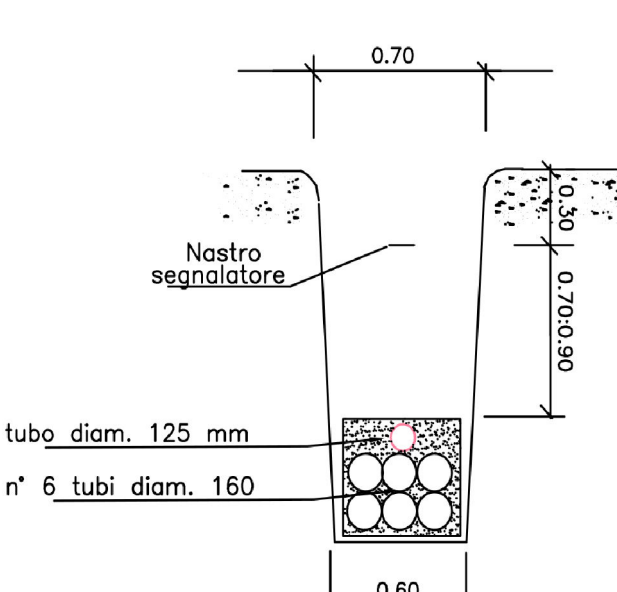


Sezione scavo su carreggiata

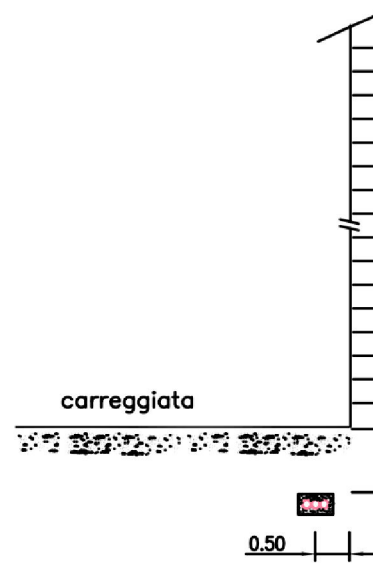

Sezione tipo su marciapiede

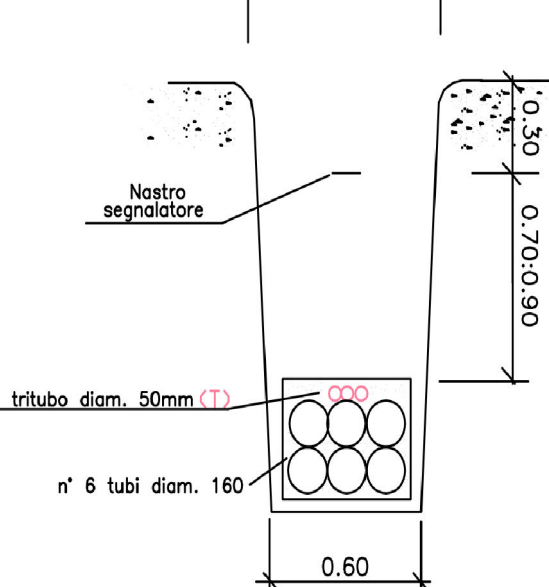

Sezione tipo su marciapiede

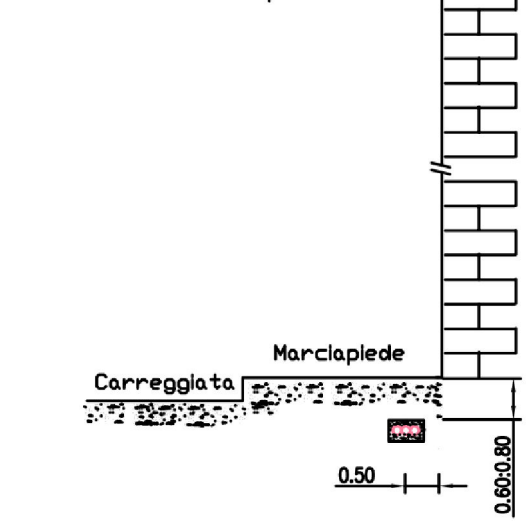

Comune di Costa Masnaga Provincia di Lecco

Tav 3 E
Rete
Telecom

P.U.G.S.S.

Piano Urbano dei Servizi del Sottosuolo
L.R. 12/2005

Scala 1:2.000

Sindaco: Dott. Umberto Primo Bonacina
Assessore Urbanistica: Maurizio Corbetta

Responsabile Area Tecnica: Geom. Tavola Enrica
Progettista: Ing. Luca Marletta

BeOpen
tecnologie open per il territorio
via P. da Breggia 3 - 22100 Como
tel. 031 505609 - fax. 031 2280650
PIVA 02942450137

Adottato con delibera C.C.: n° del / /
Pubblicato: n° del / /
Approvato dal C.C. con delibera: n° del / /
Pubblicato sul B.U.R.L.: n° del / /

Legenda

rete Telecom

tipologia di posa

- Canalizzazioni
- Infrastrutture
- Trincea

criteri per lo scavo

- alto impatto
- medio impatto
- basso impatto

sintesi vincoli geologici

- FATTIBILITA-3a
- FATTIBILITA-3b
- FATTIBILITA-3c
- FATTIBILITA-4a
- FATTIBILITA-4b
- SINTESI- Aree vulnerabili acquifero
- SINTESI-FasciaEsondazione
- VINCOLI-Fascia 10 mt
- VINCOLI-Pozzi Fascia rispetto

confine comunale

- edifici