


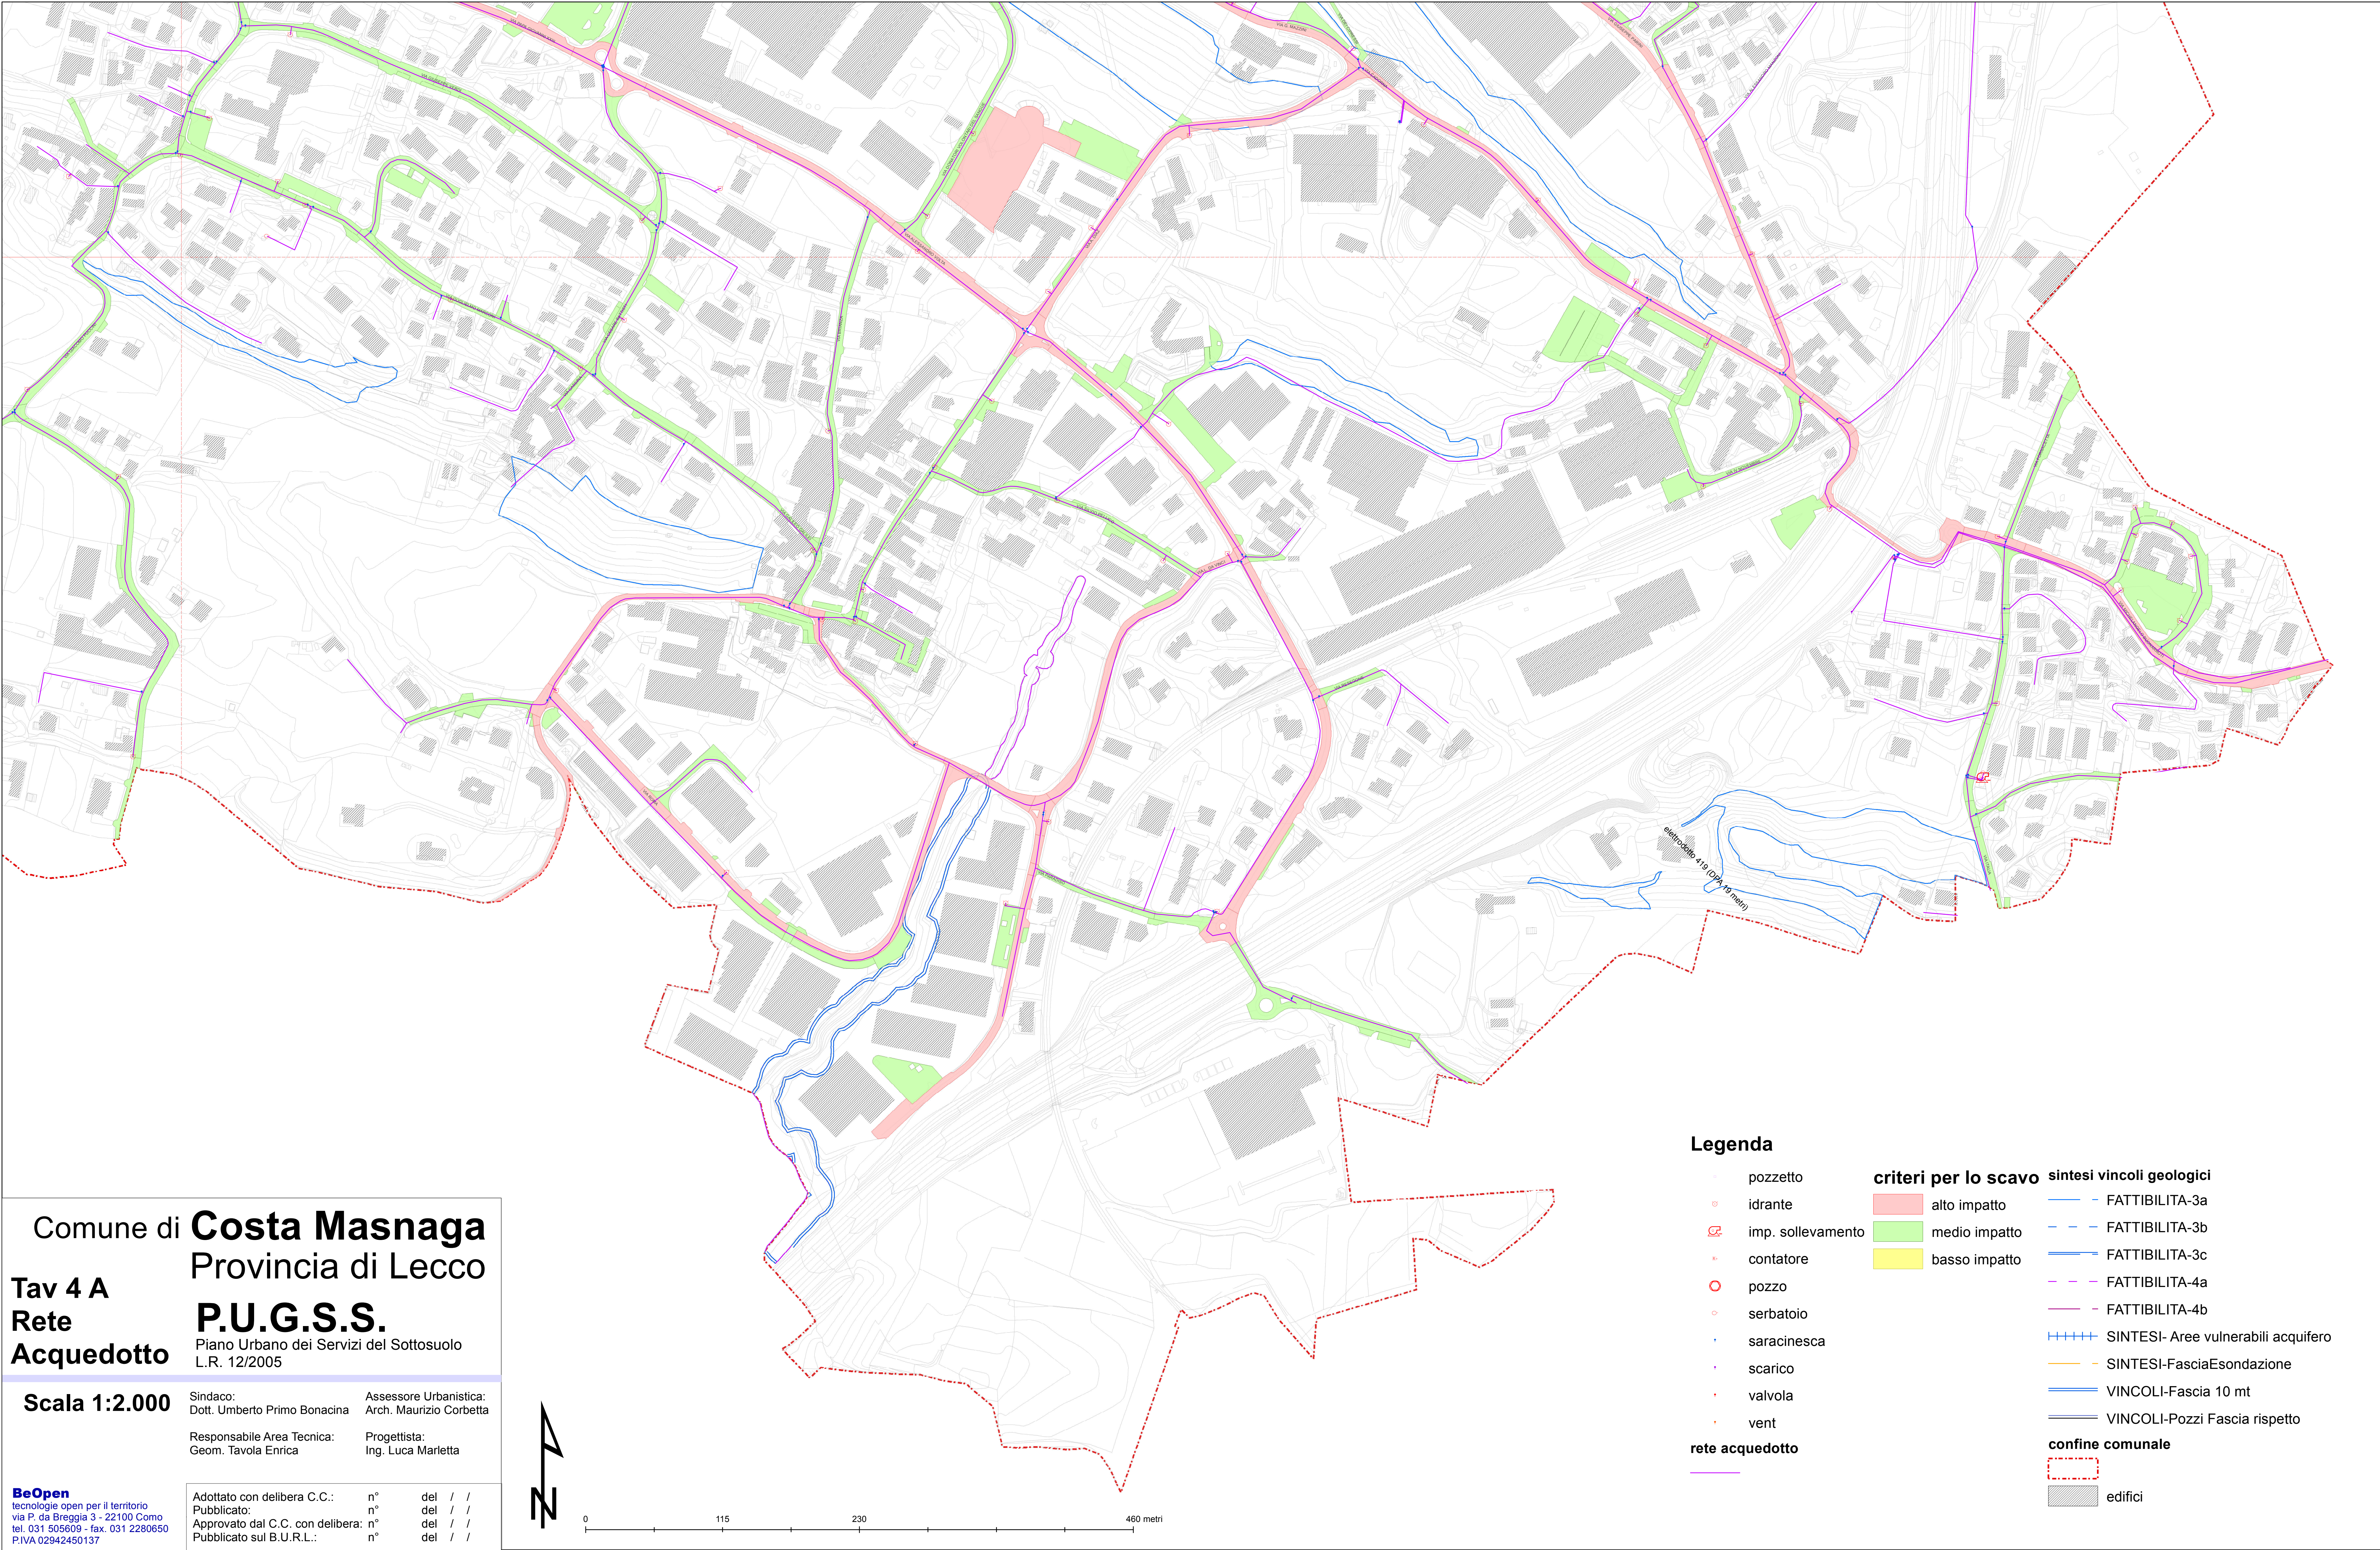

Comune di **Costa Masnaga**

Tav 4 A

Rete

Acquedotto

Piano Urbano dei Servizi del Sottosuolo

**P.U.G.S.S.**

L.R. 12/2005

Sindaco:  
Dott. Umberto Primo Bonacina

Assessore Urbanistica:  
Arch. Maurizio Corbetta

Responsabile Area Tecnica:  
Geom. Tavola Enrica

Progettista:  
Ing. Luca Marietta

Adottato con delibera C.C.:  
Pubblicato:  
Approvato dal C.C. con delibera:  
Pubblicato sul B.U.R.L.:

n°  
n°  
n°  
n°

del  
del  
del  
del

/  
/  
/  
/

/  
/  
/  
/

**BeOpen**

tecnologie open per il territorio

via P. da Breggia 3 - 22100 Como

tel. 031 505609 - fax. 031 2280650

P.IVA 02942450137

Legenda

pozzetto

idrante

imp. sollevamento

contatore

pozzo

serbatoio

saracinesca

scarico

valvola

vent

rete acquedotto

alto impatto

medio impatto

basso impatto

criteri per lo scavo

FATTIBILITA-3a

FATTIBILITA-3b

FATTIBILITA-3c

FATTIBILITA-4a

FATTIBILITA-4b

SINTESI- Aree vulnerabili acquifero

SINTESI-FasciaEsondazione

VINCOLI-Fascia 10 mt

VINCOLI-Pozzi Fascia rispetto

sintesi vincoli geologici

confine comunale

edifici